



POZ.	Naziv	Opis	KOM.
1	Stup ograde	60x60x1400	4
2	Sklop krilnih vrata	895x1325	1
3	Vođenje s kutnim profilom - usko	Vidi sklopni nacrt	2
4	Klizna vrata	2945x1325	1
5	Maskirni lim panta	55x60x1325	1
6	Prihvat ograde 40 mm		1
7	Prihvat krilnih vrata (unutra desni) - po cijeloj visini	40x40x1325	1
8	Šina okrugla fi 16	L=3000	1
9	Šina okrugla fi 16 - kraći dio	L=2490 (ili proizvoljno)	1
10	Kotač s okruglim žljebom fi 60	I 385 60P	2
11	Alu cijev duljeg fiksera	80x20x(843)	13
12	Alu cijev kraćeg fiksera	80x20x(788)	13
13	Alu cijev kliznih vrata	80x20x(1340)	22
14	Alu cijev krilnih vrata	80x20x(723)	11
15	Formal 4026 U profil fiksera	L=1325	4
16	Formal 4026 U profil krilnih i kliznih vrata	L=1155	4
17	Lim brave kliznih vrata	U kompletu s bravom	1

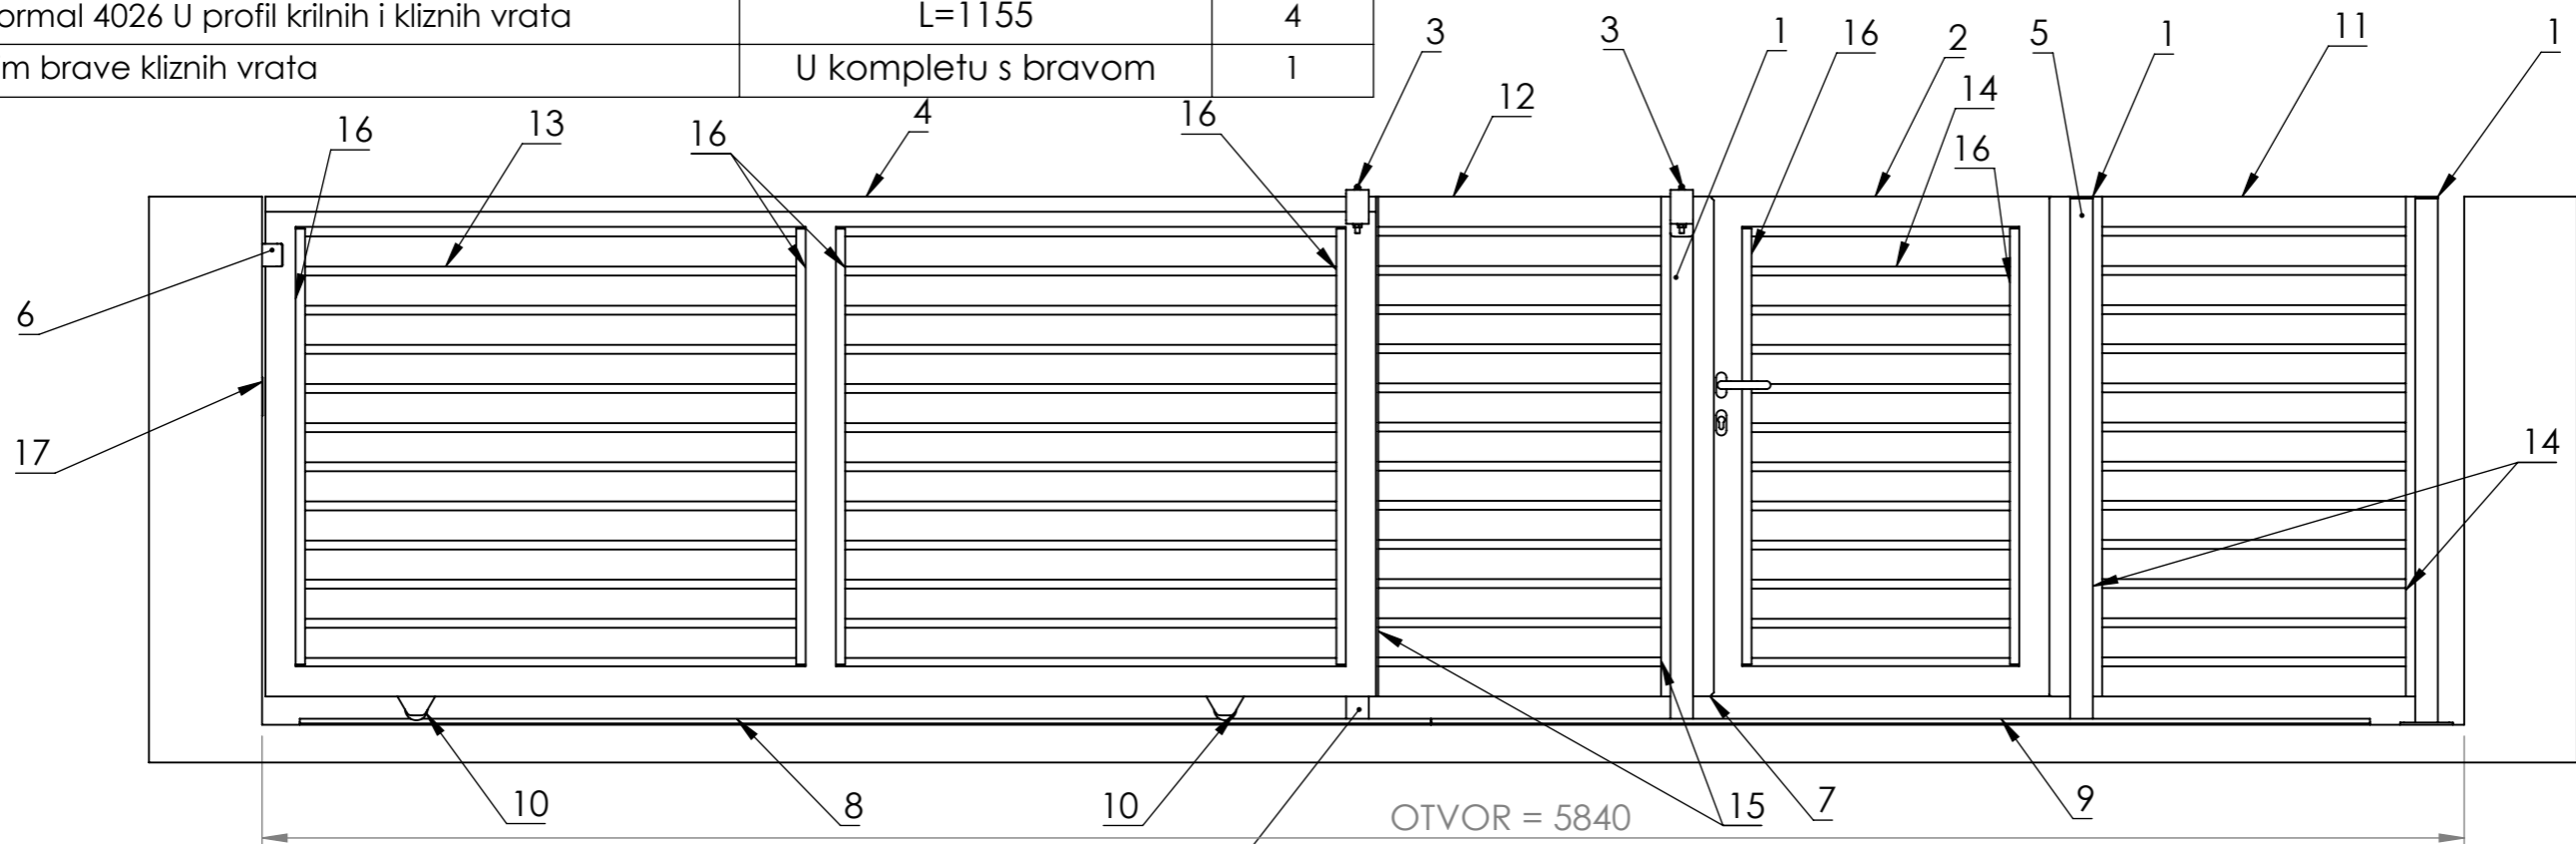

Masa: 149347.17 g		Videja Dizajn, obrt za računalni dizajn vl. Vid Križanić, OIB: 22535977547 Velika Gorica, Trg Kralja Tomislava 41		Naručitelj:
Završna obrada: VRUĆE CINCANJE I PLASTIFICIRANJE U RAL7016	Projektirao	Vid Križanić	Datum	Naziv: Sklop ograde
	Pregledao	Vid Križanić	21.5.2025.	
	Odobrio	Vid Križanić	8.7.2025.	
Pozicija:	Objekt: Ograda		Crtež broj: DM-AP-0-S	
	Napomena:		A3	
Materijal:		Mjerilo 1:20		List 1 od 6

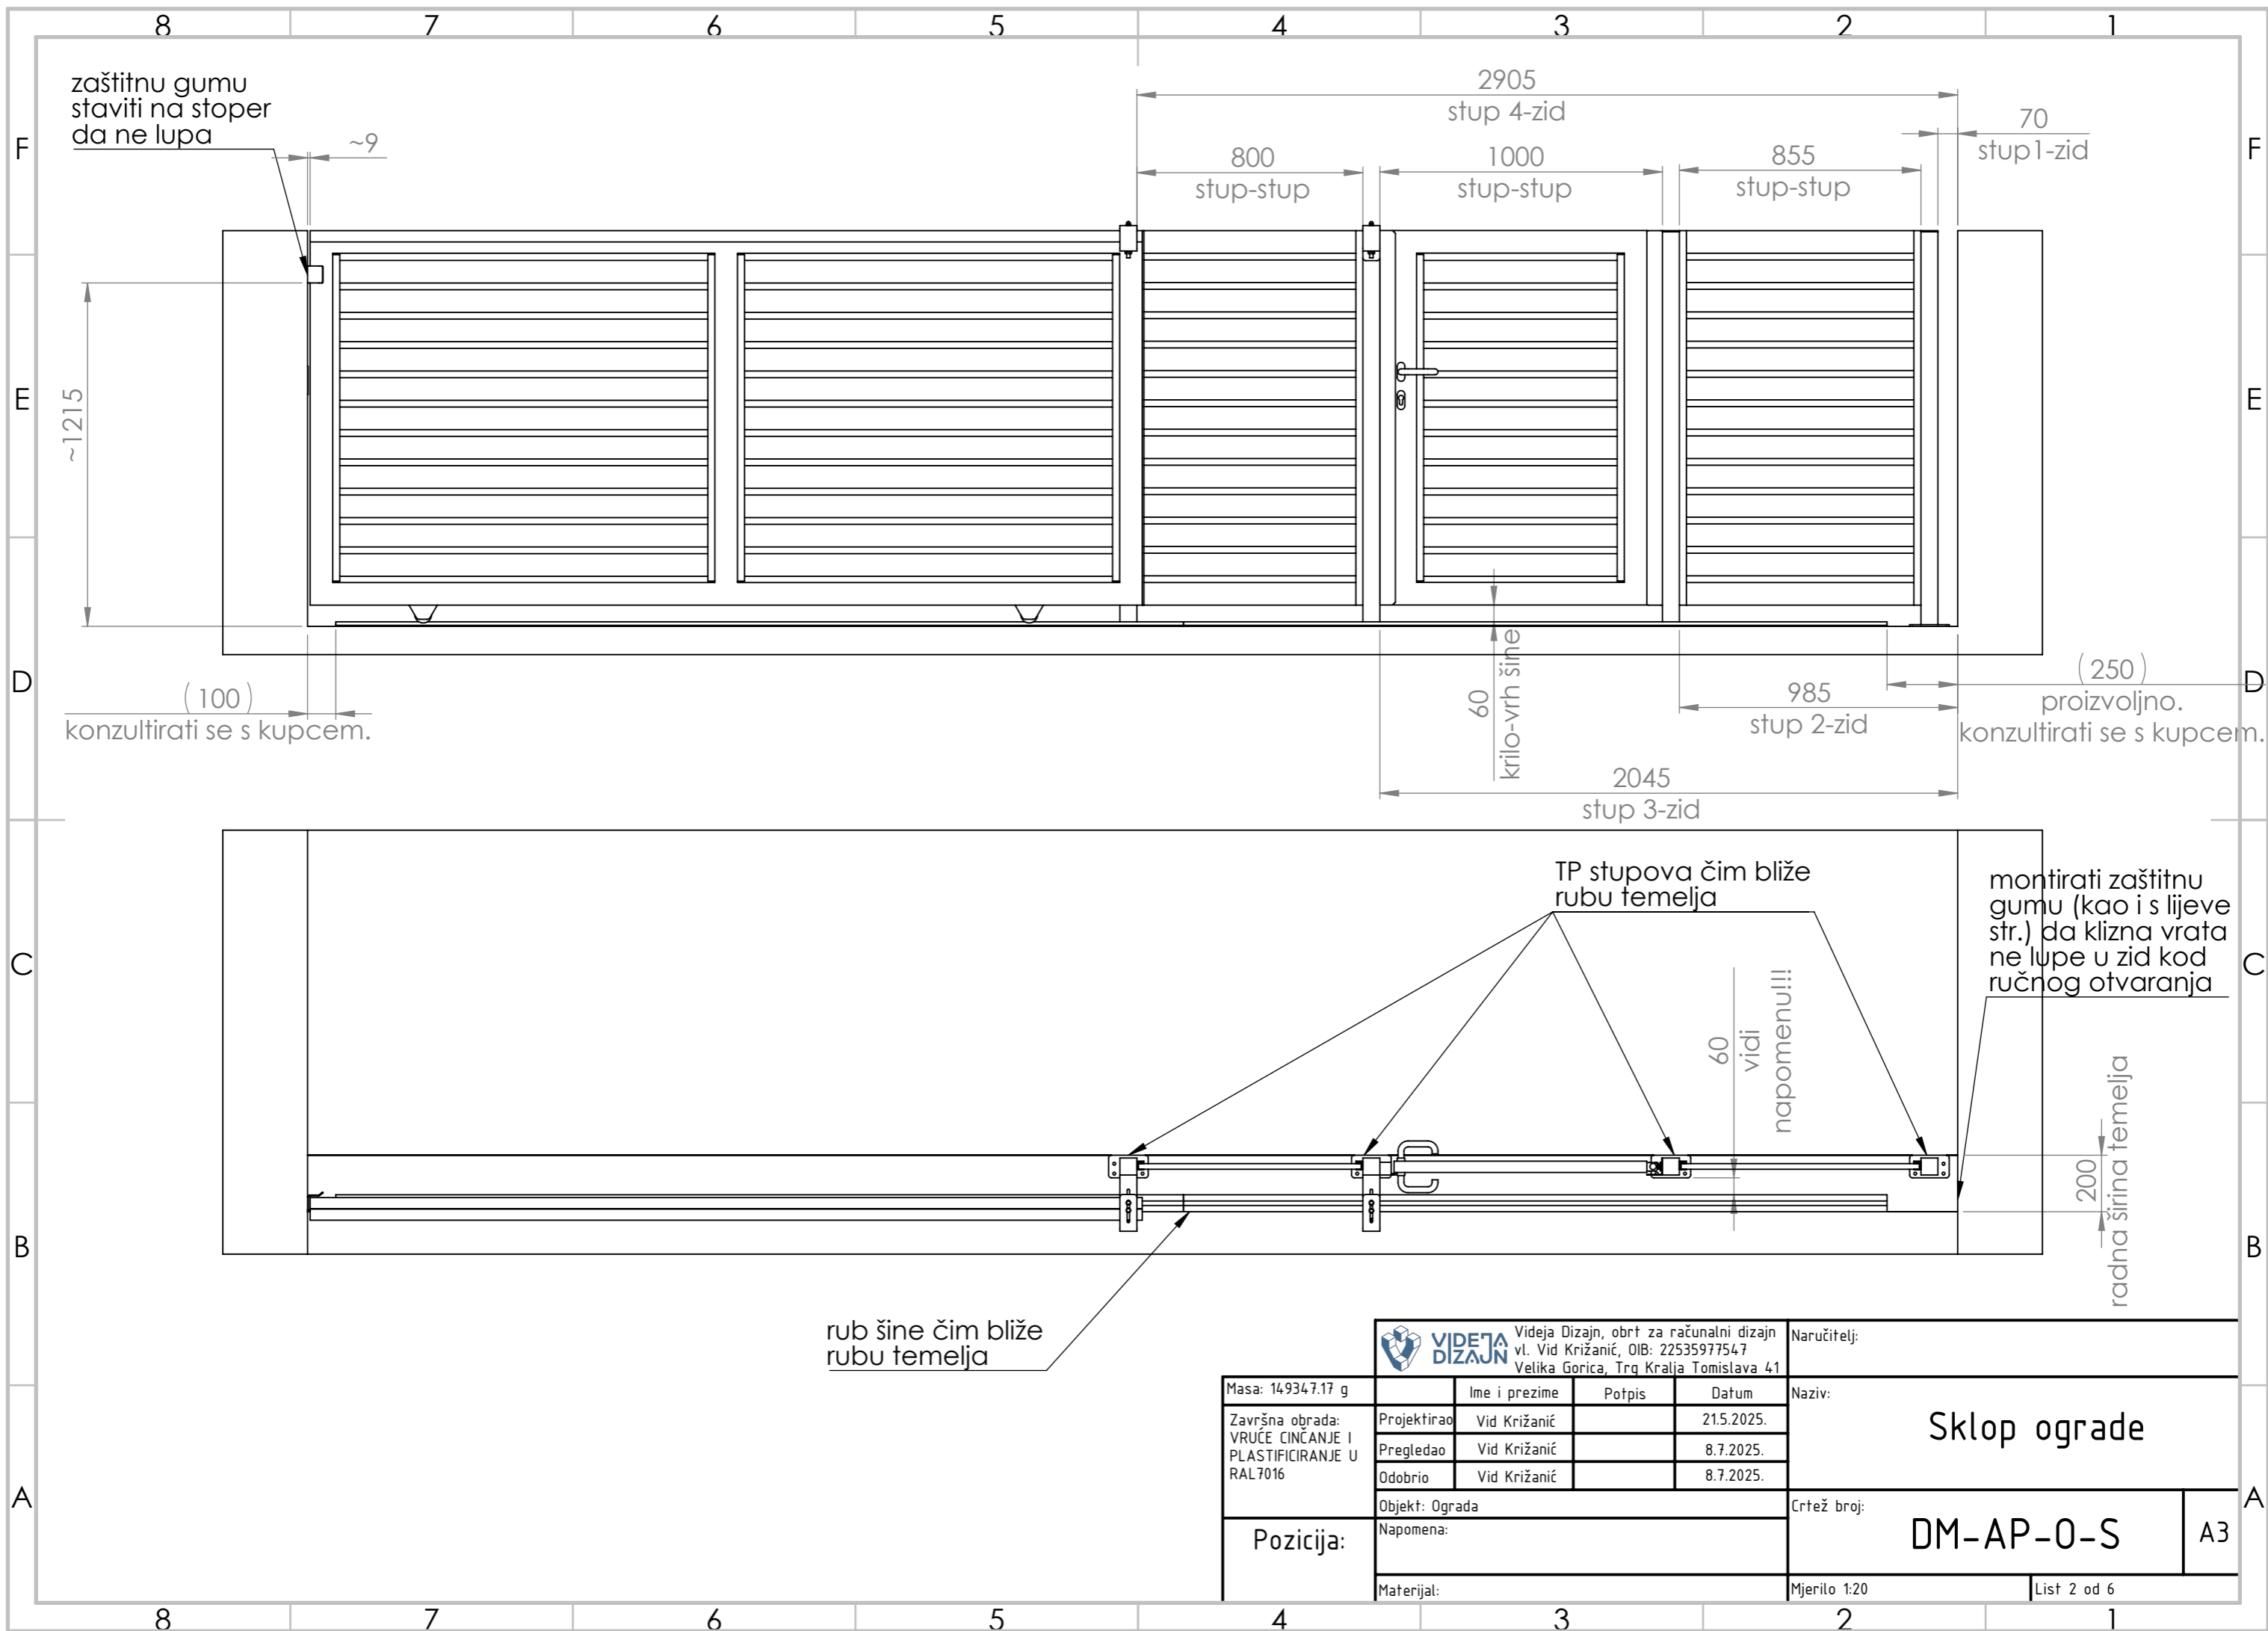

rub šine čim bliže rubu temelja



Videja Dizajn, obrt za računalni dizajn
 vl. Vid Križanić, OIB: 22535977547
 Velika Gorica, Trg Kralja Tomislava 41

Naručitelj:
 Naziv: **Sklop ograde**

Masa: 149347.17 g
 Završna obrada:
 VRUĆE CINCANJE I
 PLASTIFICIRANJE U
 RAL7016

Ime i prezime	Potpis	Datum
Projektirao: Vid Križanić		21.5.2025.
Pregledao: Vid Križanić		8.7.2025.
Odobrio: Vid Križanić		8.7.2025.


Crtež broj: **DM-AP-0-S**

Pozicija:

Objekt: Ograda
 Napomena:

Mjerilo: 1:20
 List 2 od 6

A3

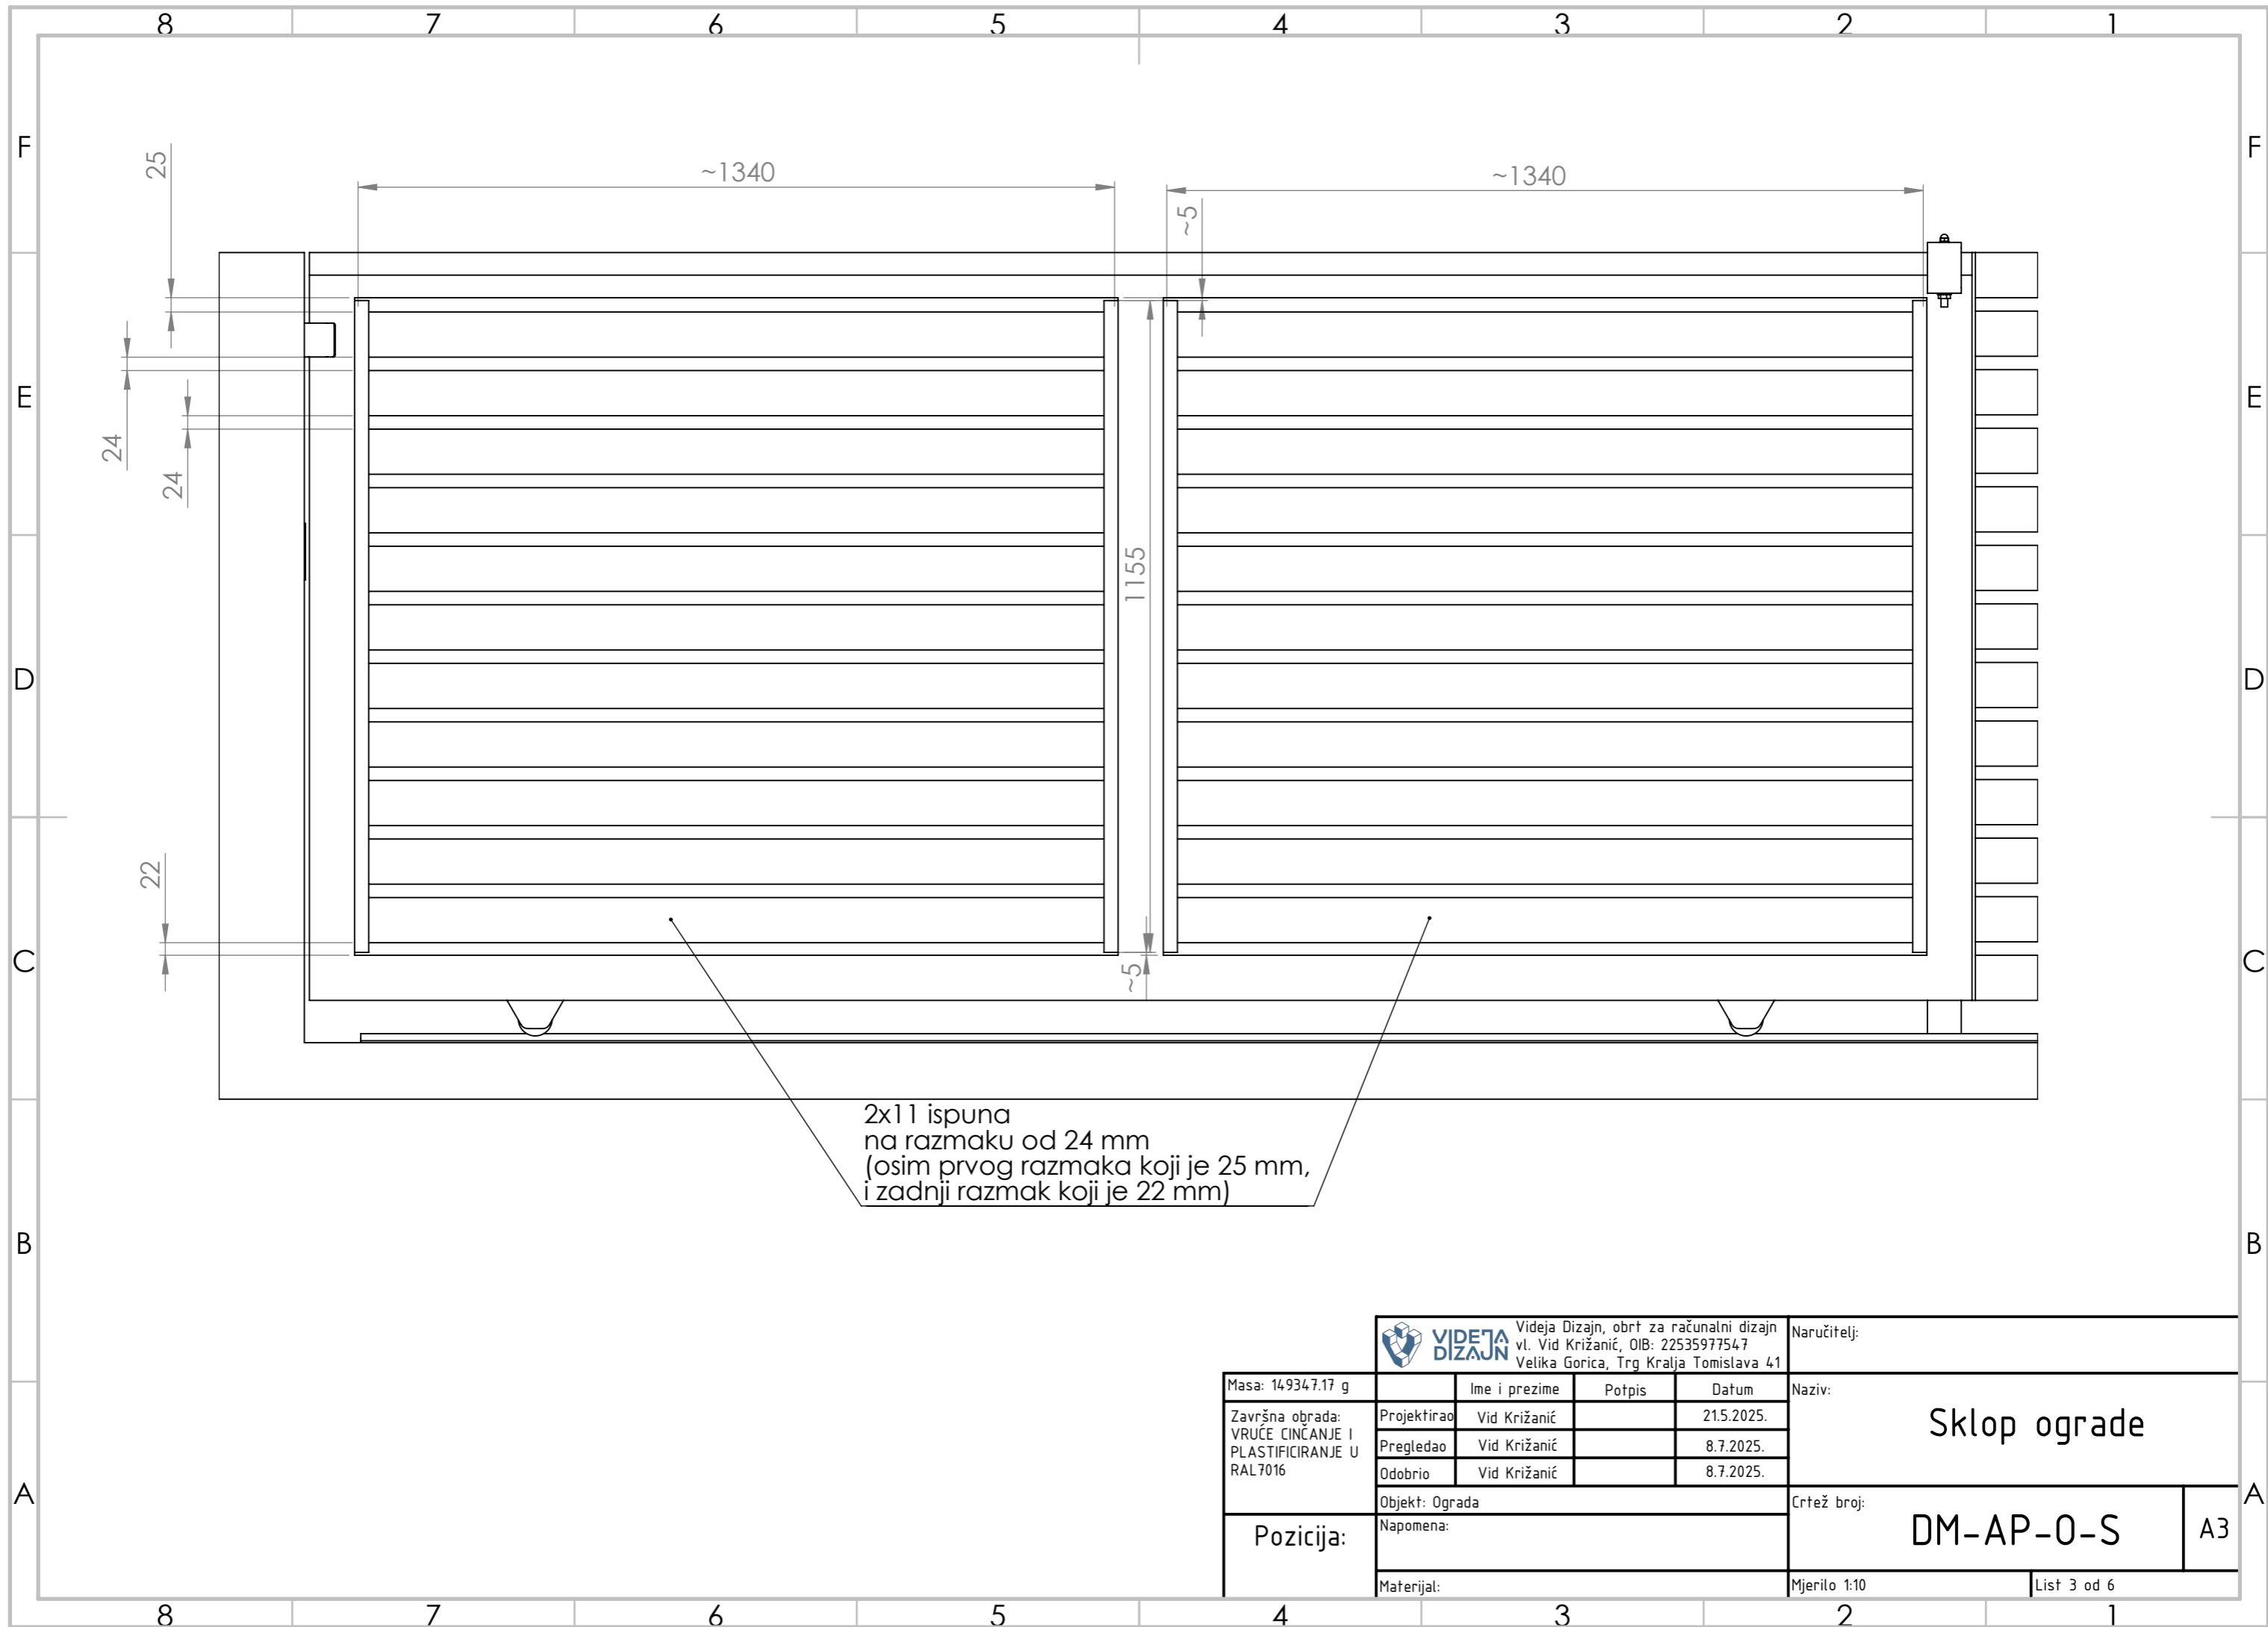

2x11 ispuna
na razmaku od 24 mm
(osim prvog razmaka koji je 25 mm,
i zadnji razmak koji je 22 mm)



Videja Dizajn, obrt za računalni dizajn
vl. Vid Križanić, OIB: 22535977547
Velika Gorica, Trg Kralja Tomislava 41

Naručitelj:

Masa: 149347.17 g

	Ime i prezime	Potpis	Datum
Projektirao	Vid Križanić		21.5.2025.
Pregledao	Vid Križanić		8.7.2025.
Odobrio	Vid Križanić		8.7.2025.

Naziv:

Završna obrada:
VRUĆE CINCANJE I
PLASTIFICIRANJE U
RAL7016

Objekt: Ograda
Napomena:

Crtež broj:

Pozicija:


Materijal:

DM-AP-0-S

A3

Mjerilo 1:10

List 3 od 6

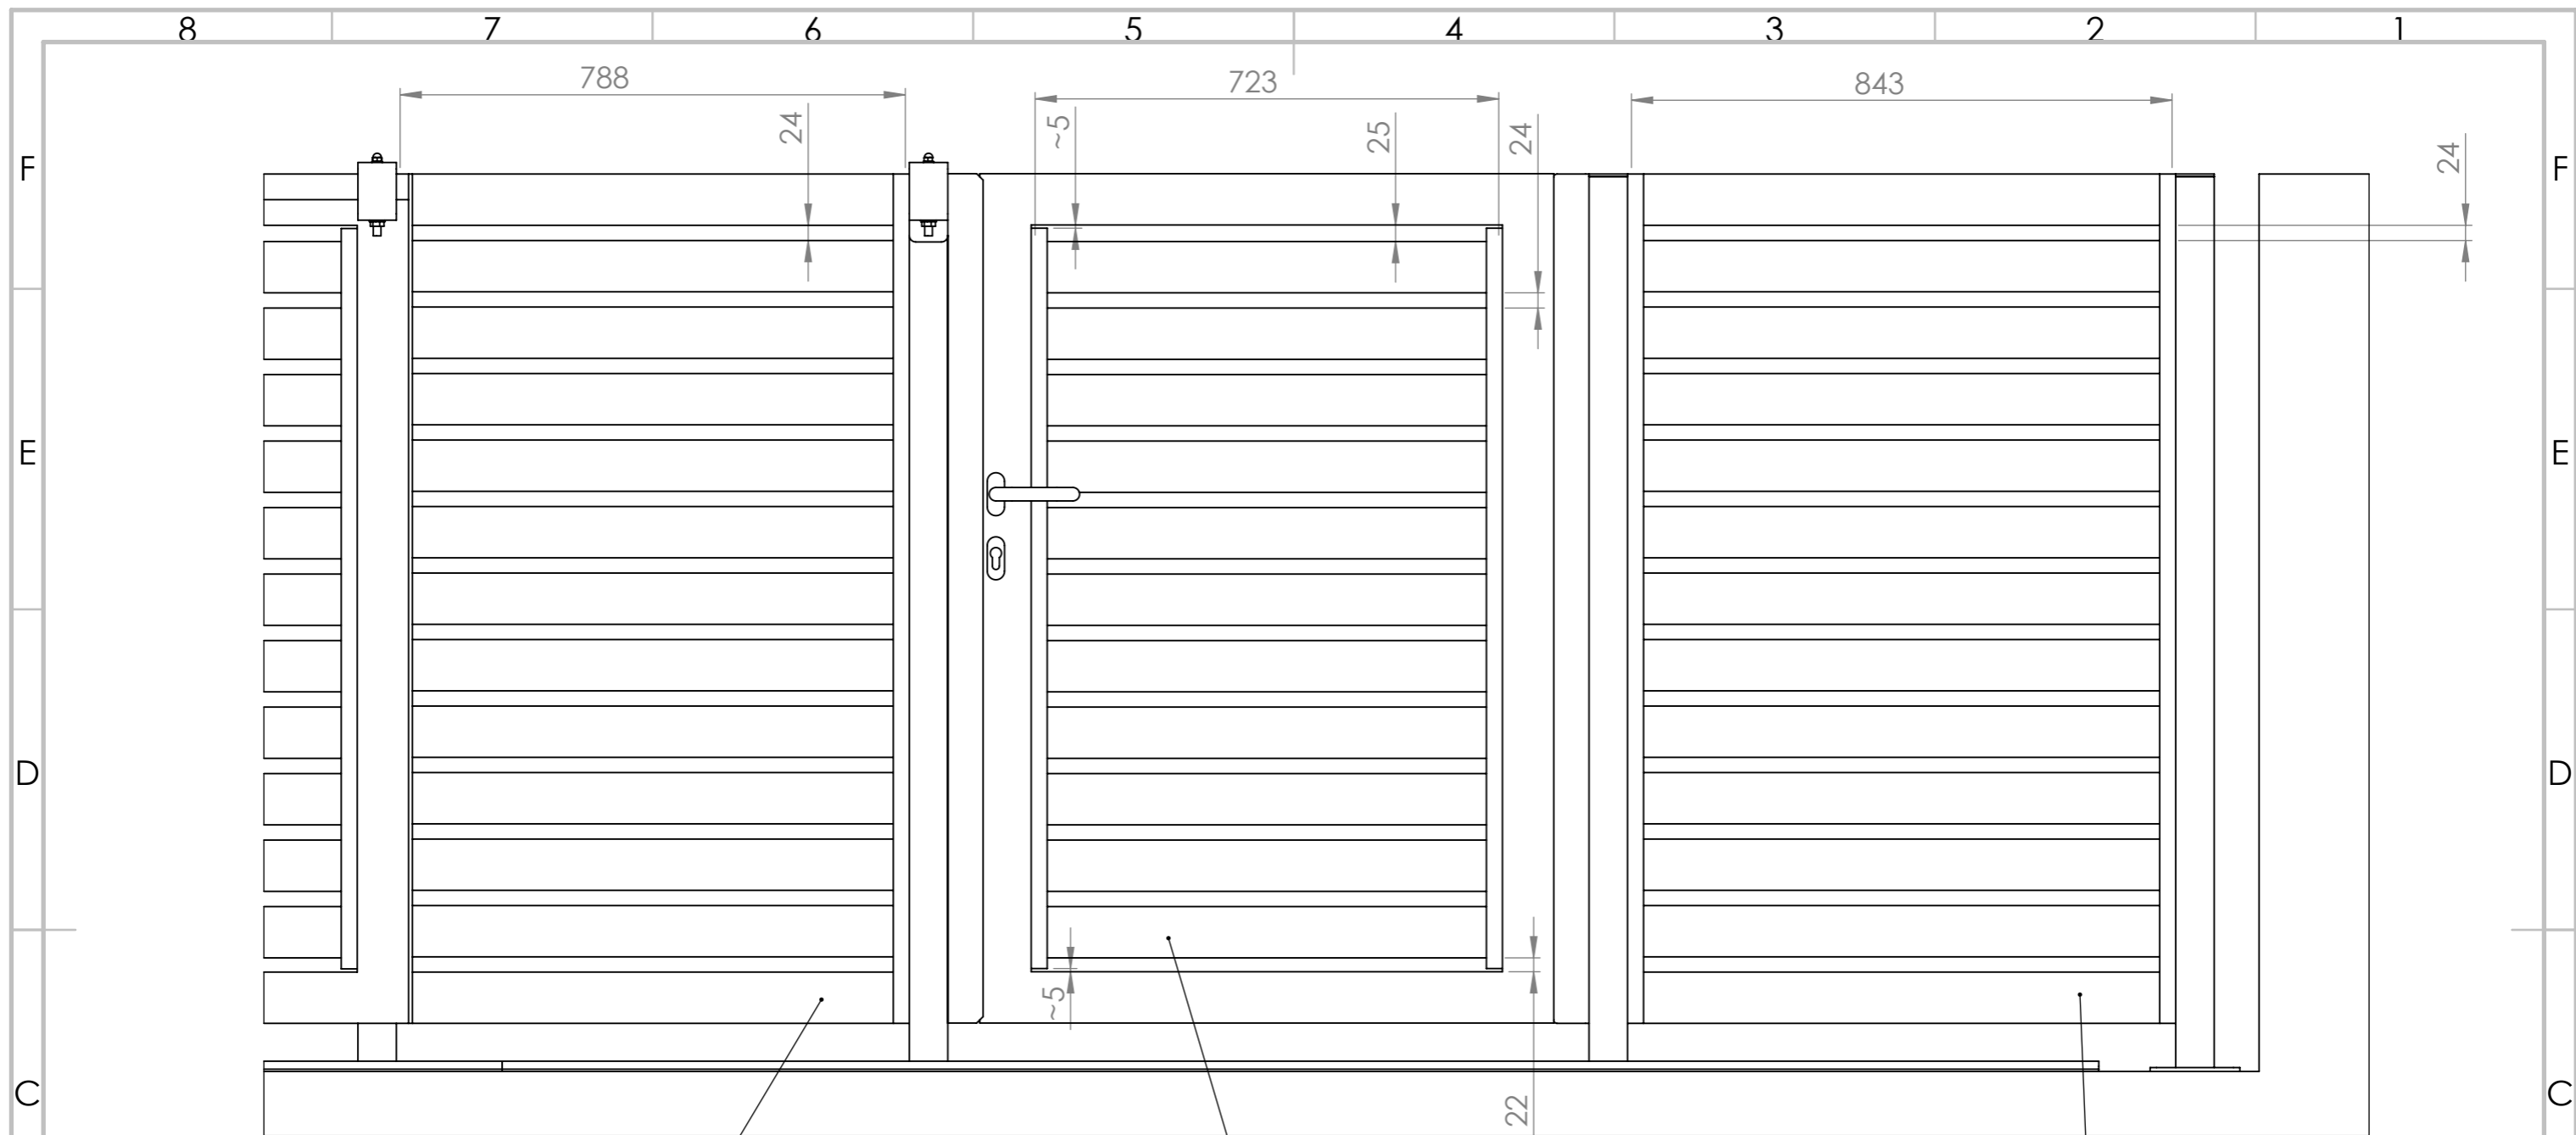

13 ispuna na razdaljini 24 mm

11 ispuna na razdaljini 24 mm
(osim prvog razmaka koji je 25 mm,
i zadnjeg razmaka koji je 22 mm)

13 ispuna na razdaljini 24 mm



Videja Dizajn, obrt za računalni dizajn
vl. Vid Križanić, OIB: 22535977547
Velika Gorica, Trg Kralja Tomislava 41

Naručitelj:

Masa: 149347.17 g

Ime i prezime	Potpis	Datum
Projektirao: Vid Križanić		21.5.2025.
Pregledao: Vid Križanić		8.7.2025.
Odobrio: Vid Križanić		8.7.2025.

Naziv:

Završna obrada:
VRUĆE CINCANJE I
PLASTIFICIRANJE U
RAL7016

Objekt: Ograda
Napomena:

Sklop ograde

Pozicija:

Crtež broj:


DM-AP-0-S


A3

Materijal:

Mjerilo 1:10

List 4 od 6

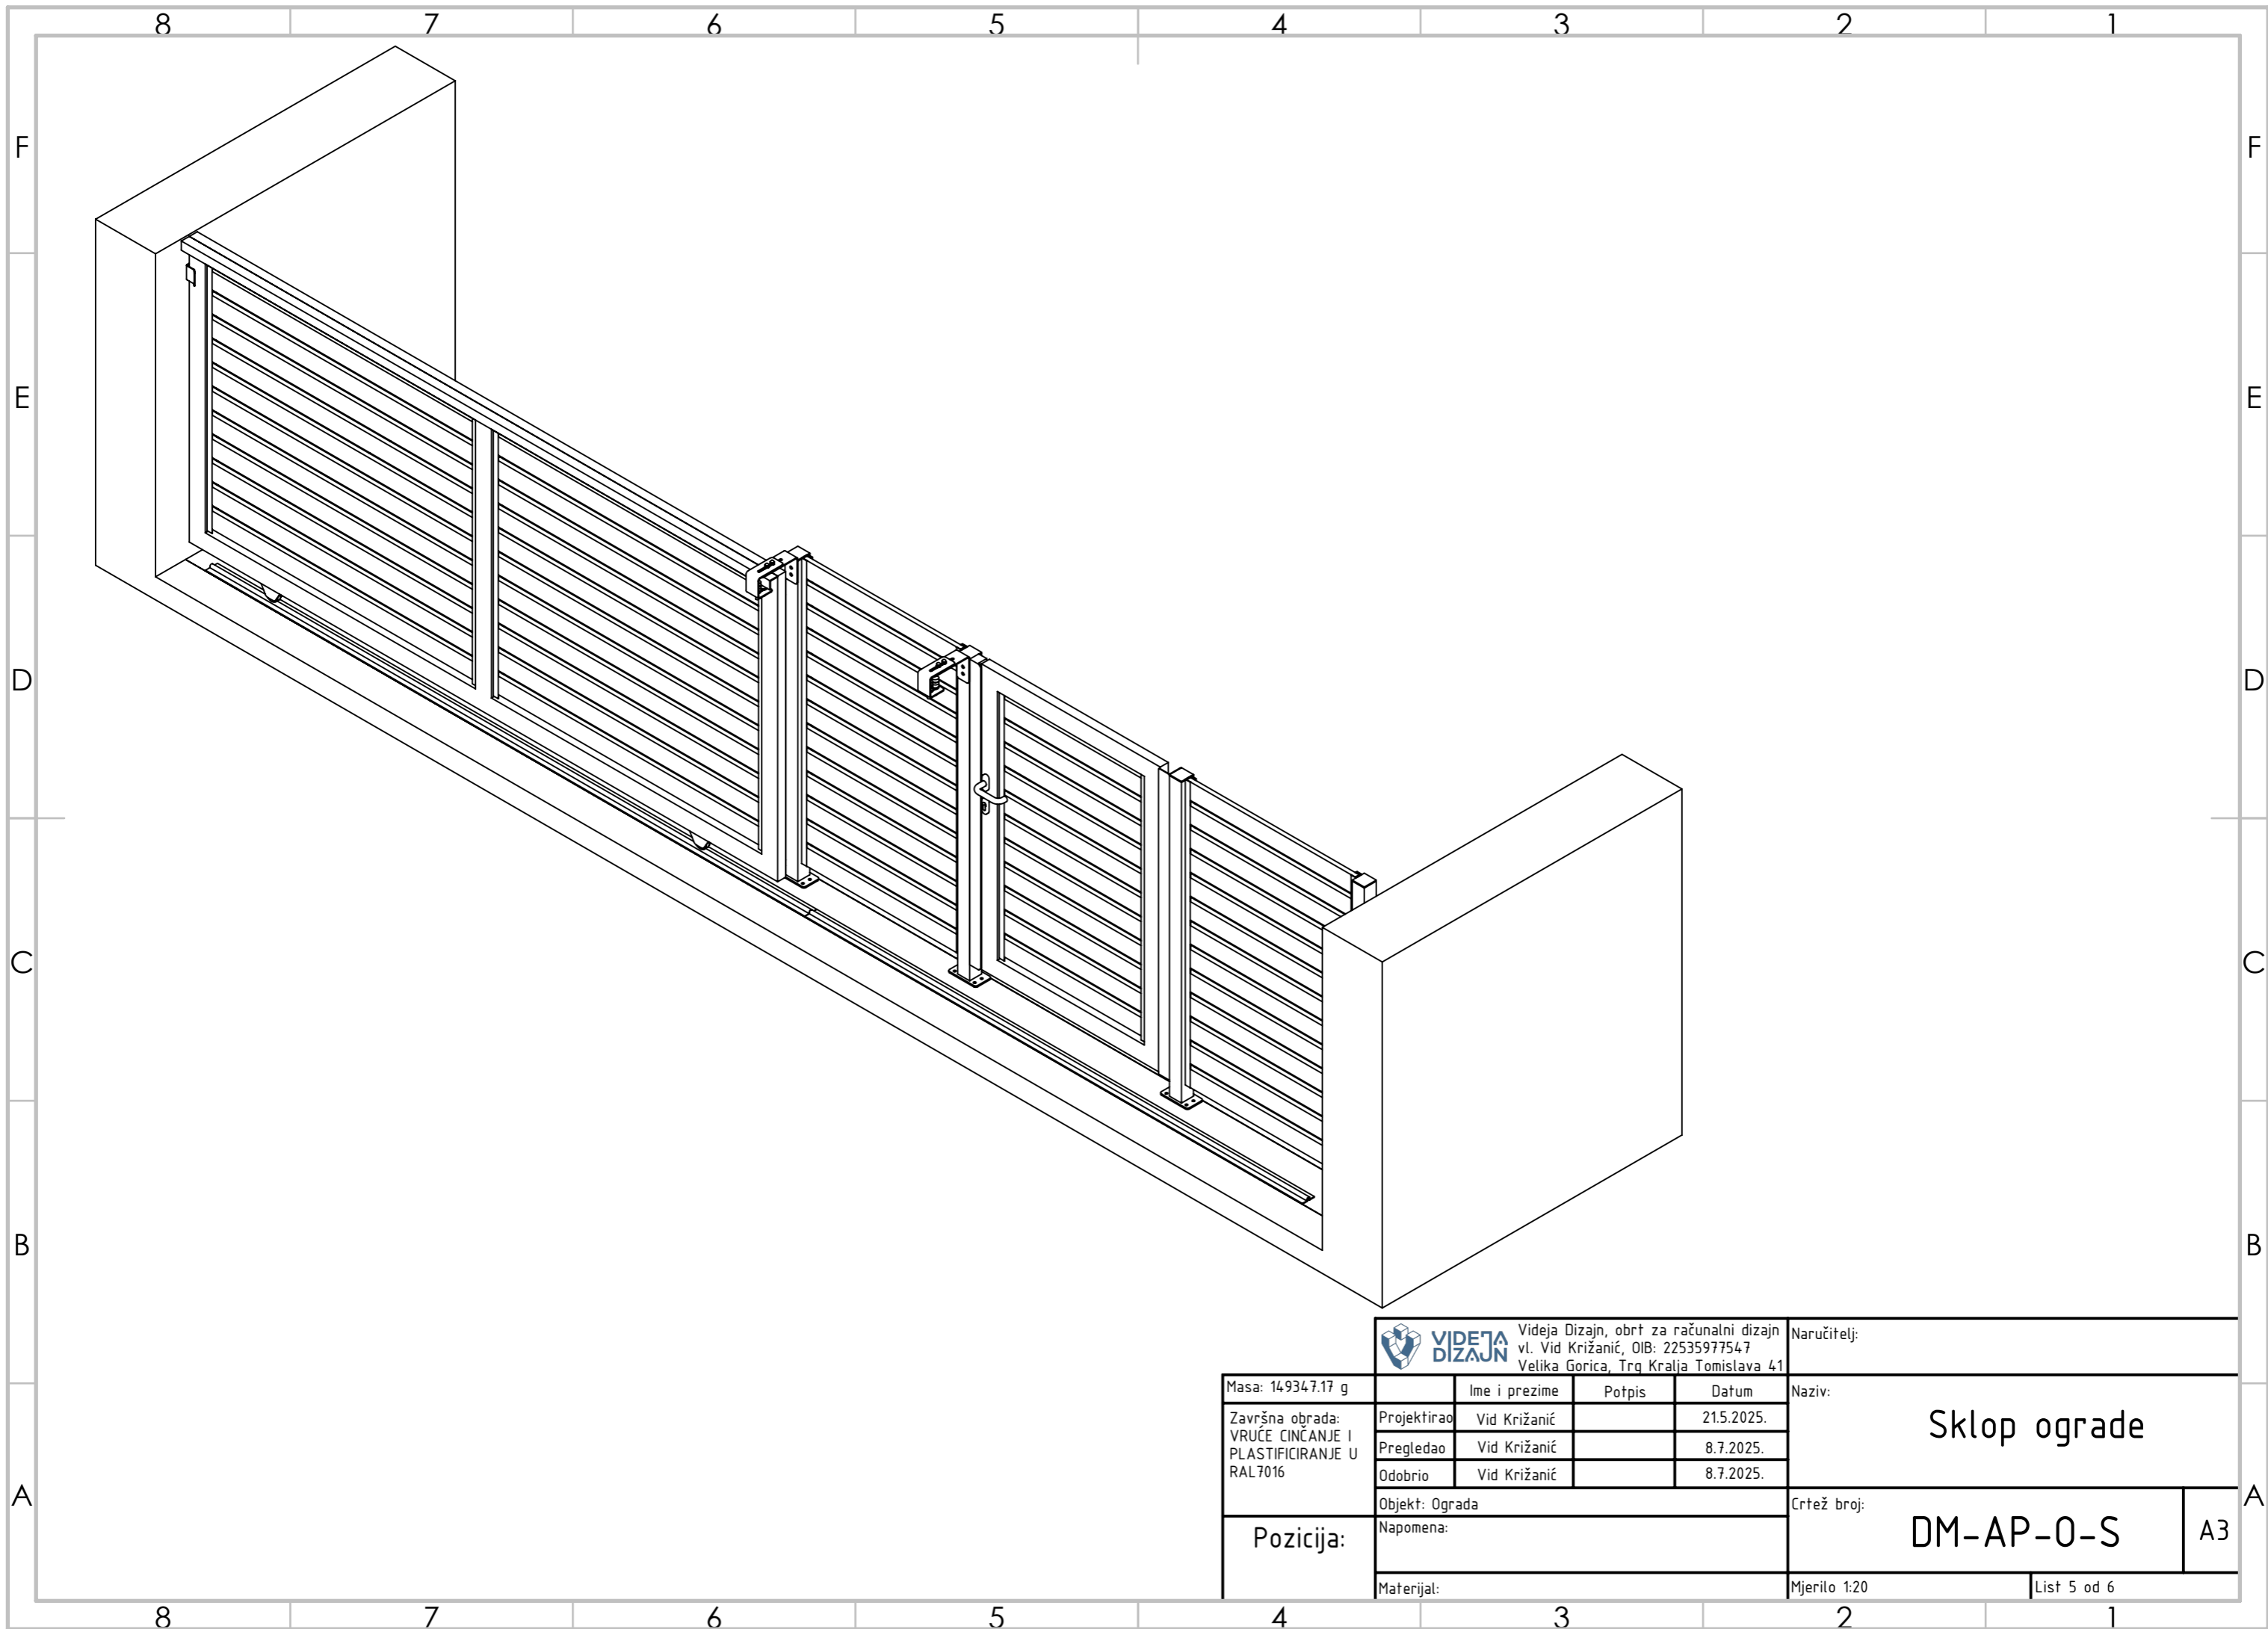


VIDEJA DIZAJN Videja Dizajn, obrt za računalni dizajn
 vl. Vid Križanić, OIB: 22535977547
 Velika Gorica, Trg Kralja Tomislava 41

Naručitelj:

Masa: 149347.17 g

	Ime i prezime	Potpis	Datum
Projektirao	Vid Križanić		21.5.2025.
Pregledao	Vid Križanić		8.7.2025.
Odobrio	Vid Križanić		8.7.2025.

Naziv:

Završna obrada:
 VRUĆE CINCANJE I
 PLASTIFICIRANJE U
 RAL7016

Objekt: Ograda

Sklop ograde

Pozicija:

Napomena:

Crtež broj:


Materijal:


DM-AP-0-S

A3

Mjerilo: 1:20

List 5 od 6

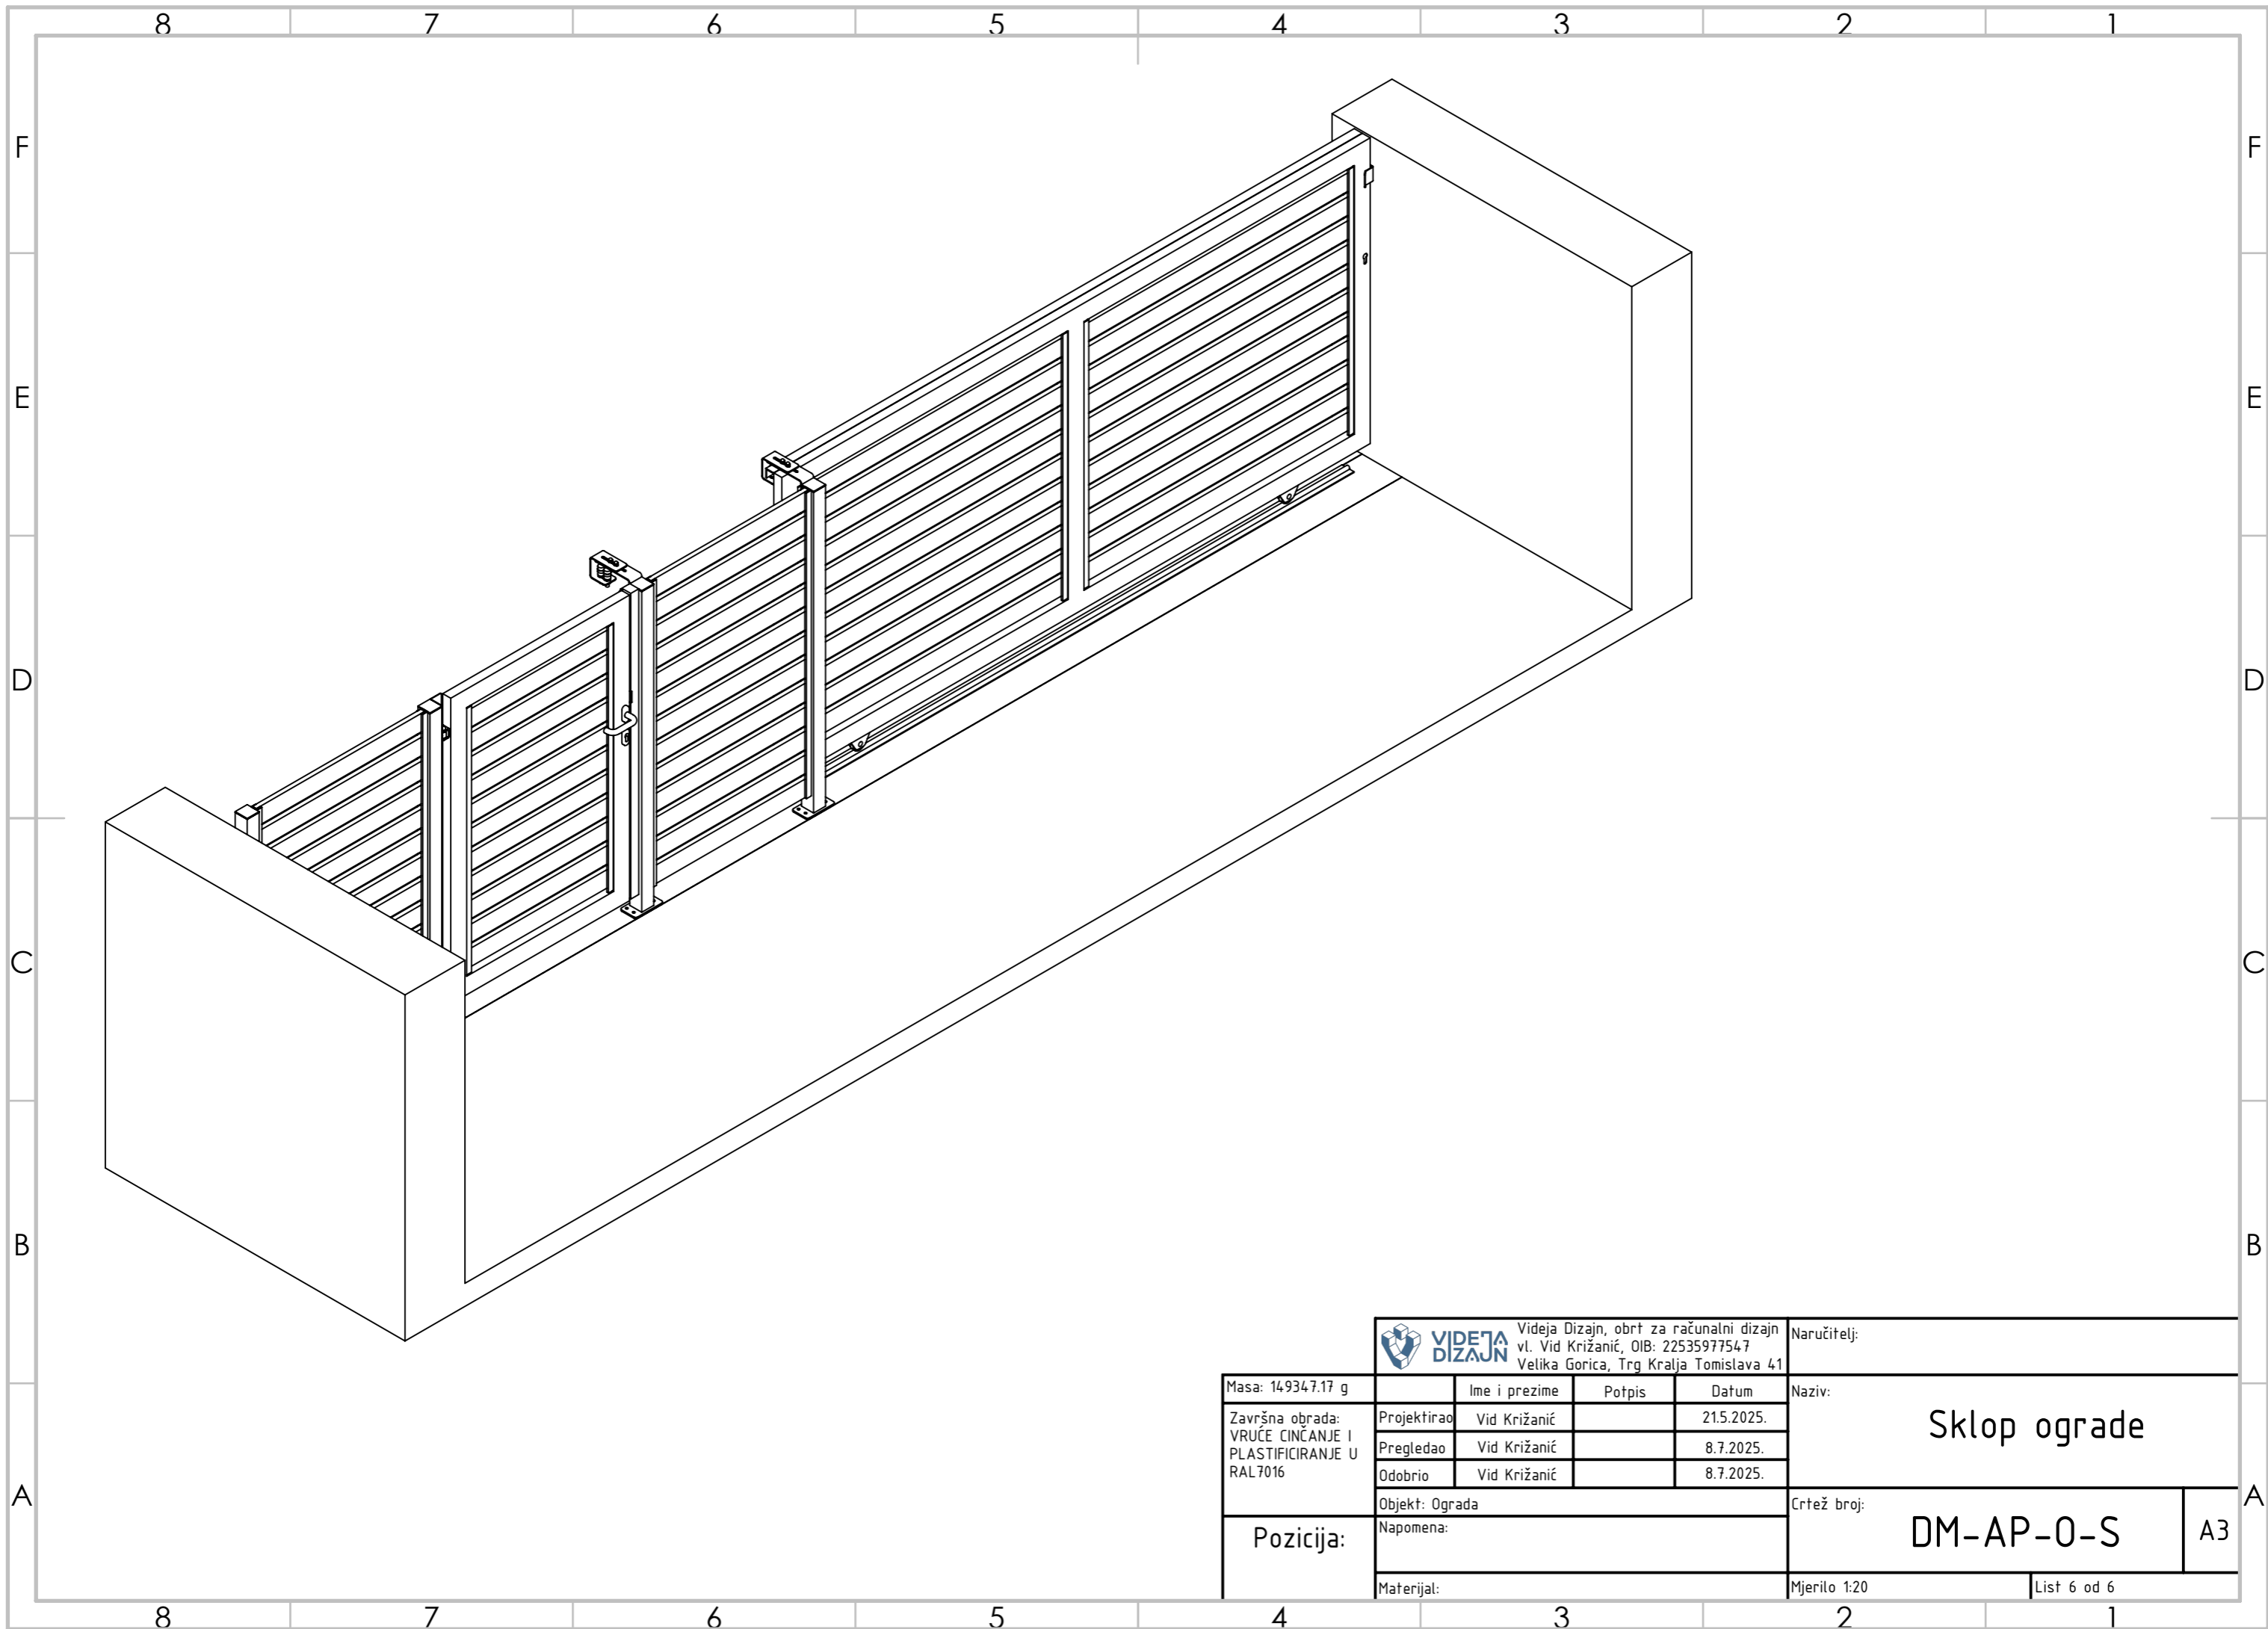


VIDEJA DIZAJN Videja Dizajn, obrt za računalni dizajn
 vl. Vid Križanić, OIB: 22535977547
 Velika Gorica, Trg Kralja Tomislava 41

Naručitelj:

Masa: 149347.17 g

	Ime i prezime	Potpis	Datum
Projektirao	Vid Križanić		21.5.2025.
Pregledao	Vid Križanić		8.7.2025.
Odobrio	Vid Križanić		8.7.2025.

Naziv:

Sklop ograde

Završna obrada:
VRUĆE CINCANJE I
PLASTIFICIRANJE U
RAL7016

Objekt: Ograda

Crtež broj:

DM-AP-0-S

A3

Pozicija:

Napomena:

Materijal:

Mjerilo 1:20

List 6 od 6