

vrh stupa je u ravlini s vrhom kliznih vrata
(prema tome pripasati rupe na stup za vod. ploču)

prihvatnik ograde

vođenje

1900

1520

100

3860 stup - stup

1510 kraća šina

6000 duža šina

7900 duljina temelja

110

290

rubni kamen

3940

rubni kamen

šinu po širini
centrirati na temelj
(debljina temelja varira
od 190 do 200 mm)

96
centar
šine - stup


90

190
prosječna
širina
temelja

110

Sve prikazane mjere su u milimetrima, osim ako je drugačije napomenuto		 Videja Dizajn, obrt za računalni dizajn vl. Vid Križanić, OIB: 22535977547 Velika Gorica, Trg Kralja Tomislava 41			Naručitelj:	
Masa: 220373.55 g		Ime i prezime	Potpis	Datum	Naziv: Model Ograde 3	
Završna obrada:	Projektirao	Vid Križanić		15/05/2026		
	Pregledao	Vid Križanić		10/08/2026		
	Odobrio	Vid Križanić		10/08/2026		
Pozicija:	Objekt:				Crtež broj: DG-0-S	
	Napomena:					
	Materijal:				Mjerilo 1:20	List 1 od 2

A3

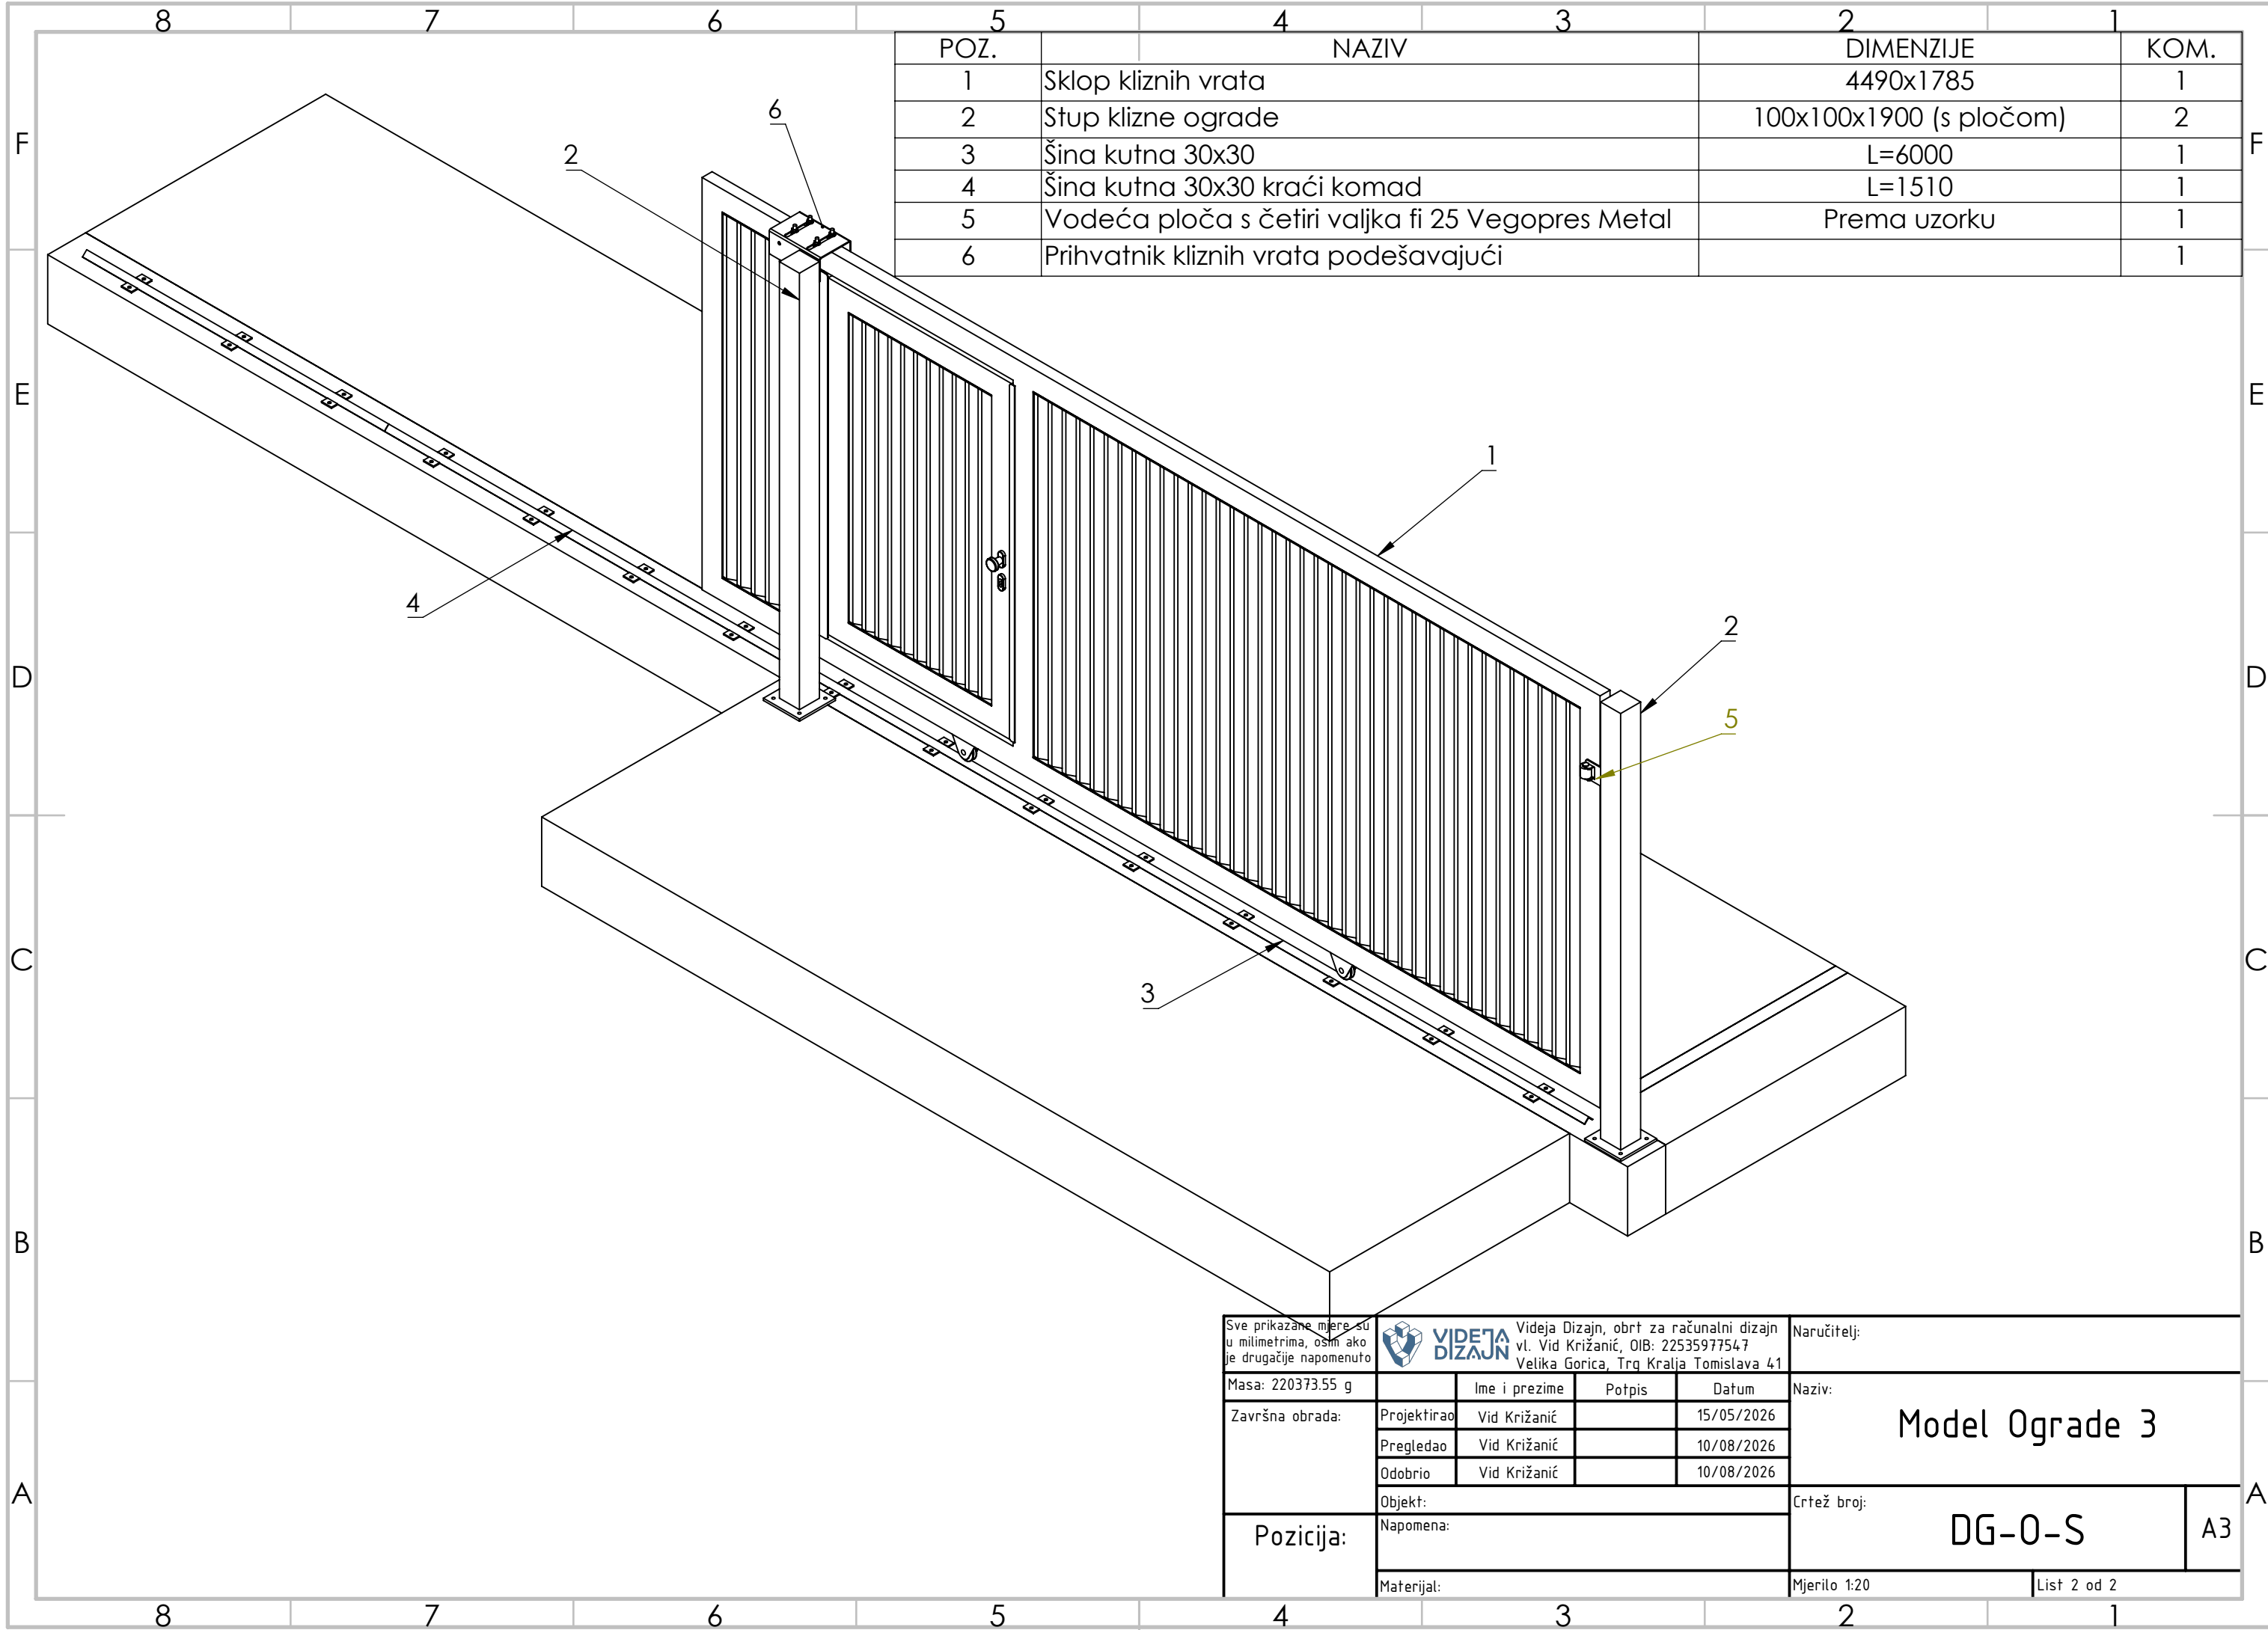

Sve prikazane mjere su u milimetrima, osim ako je drugačije napomenuto		 Videja Dizajn, obrt za računalni dizajn vl. Vid Križanić, OIB: 22535977547 Velika Gorica, Trg Kralja Tomislava 41			Naručitelj:	
Masa: 220373.55 g		Ime i prezime	Potpis	Datum	Naziv: Model Ograde 3	
Završna obrada:	Projektirao	Vid Križanić		15/05/2026		
	Pregledao	Vid Križanić		10/08/2026		
	Odobrio	Vid Križanić		10/08/2026		
Pozicija:	Objekt:				Crtež broj: DG-0-S	
	Napomena:					
	Materijal:				Mjerilo 1:20	List 2 od 2