



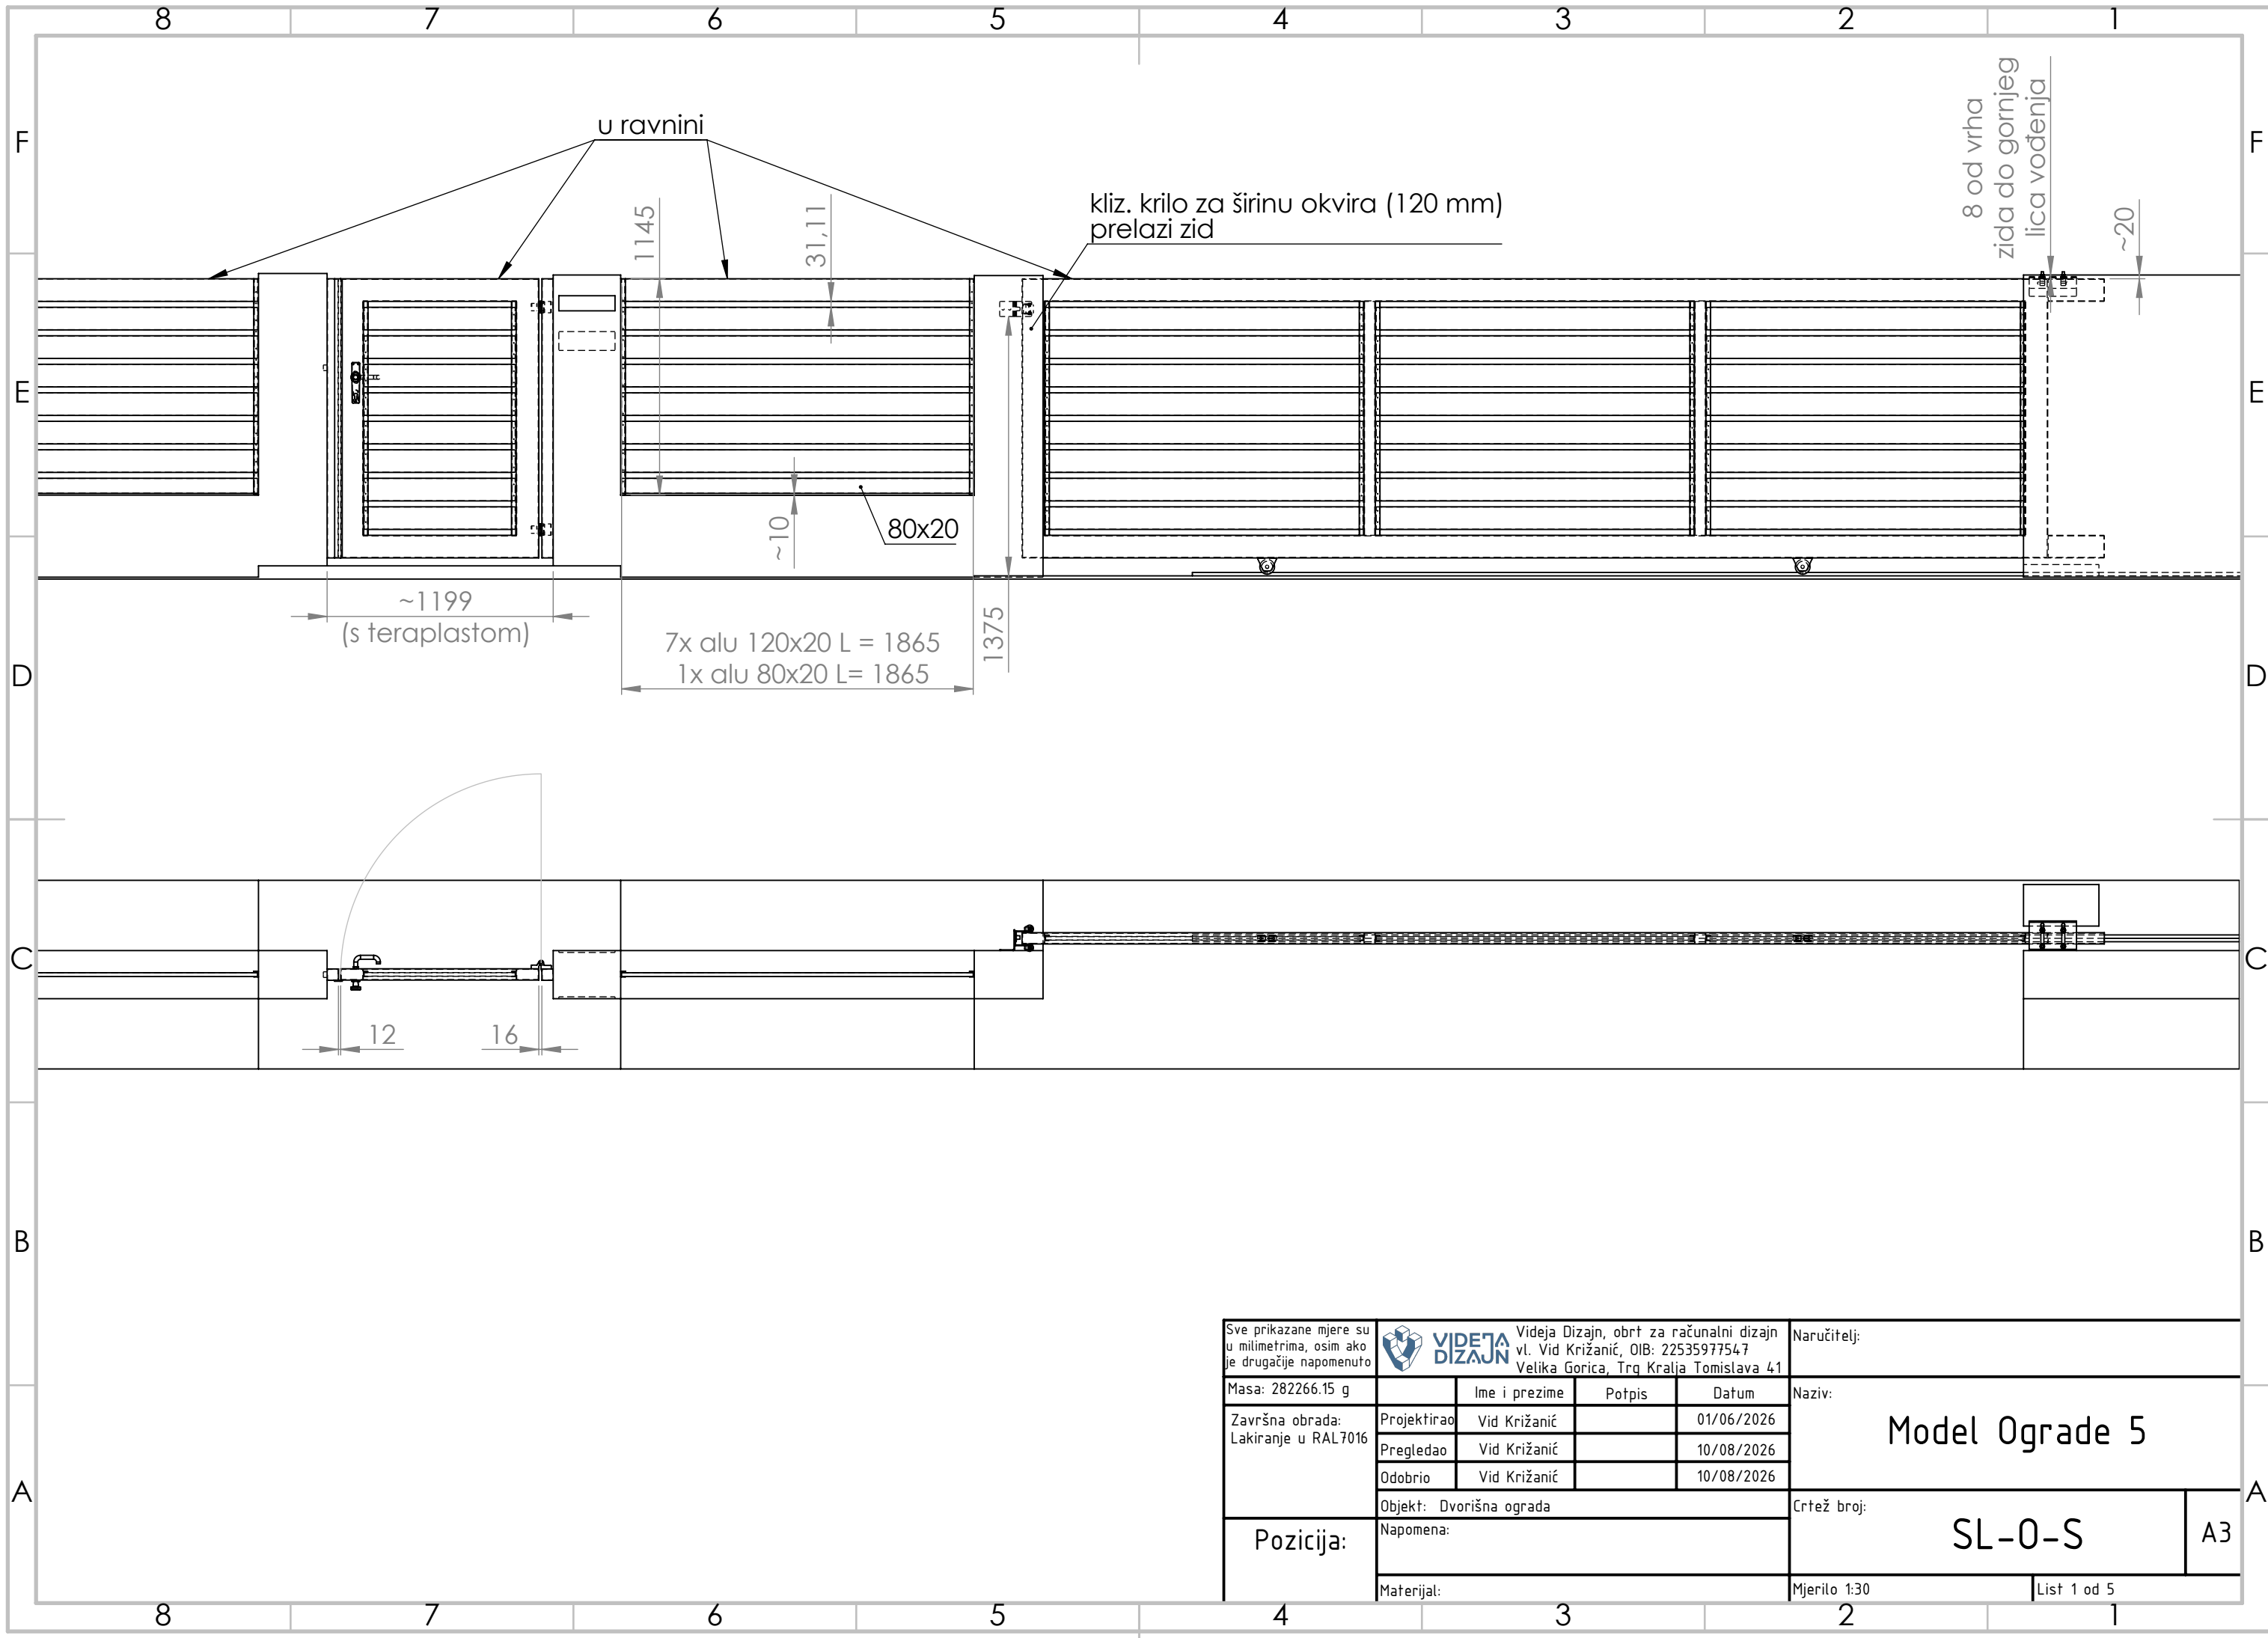


Sve prikazane mjere su u milimetrima, osim ako je drugačije napomenuto		 Videja Dizajn, obrt za računalni dizajn vl. Vid Križanić, OIB: 22535977547 Velika Gorica, Trg Kralja Tomislava 41			Naručitelj:	
Masa: 282266.15 g		Ime i prezime	Potpis	Datum	Naziv: Model Ograde 5	
Završna obrada: Lakiranje u RAL7016	Projektirao	Vid Križanić		01/06/2026		
	Pregledao	Vid Križanić		10/08/2026		
	Odobrio	Vid Križanić		10/08/2026		
Pozicija:	Objekt: Dvorišna ograda				Crtež broj: SL-0-S	
	Napomena:					
	Materijal:				Mjerilo 1:30	List 1 od 5
A3						

A3

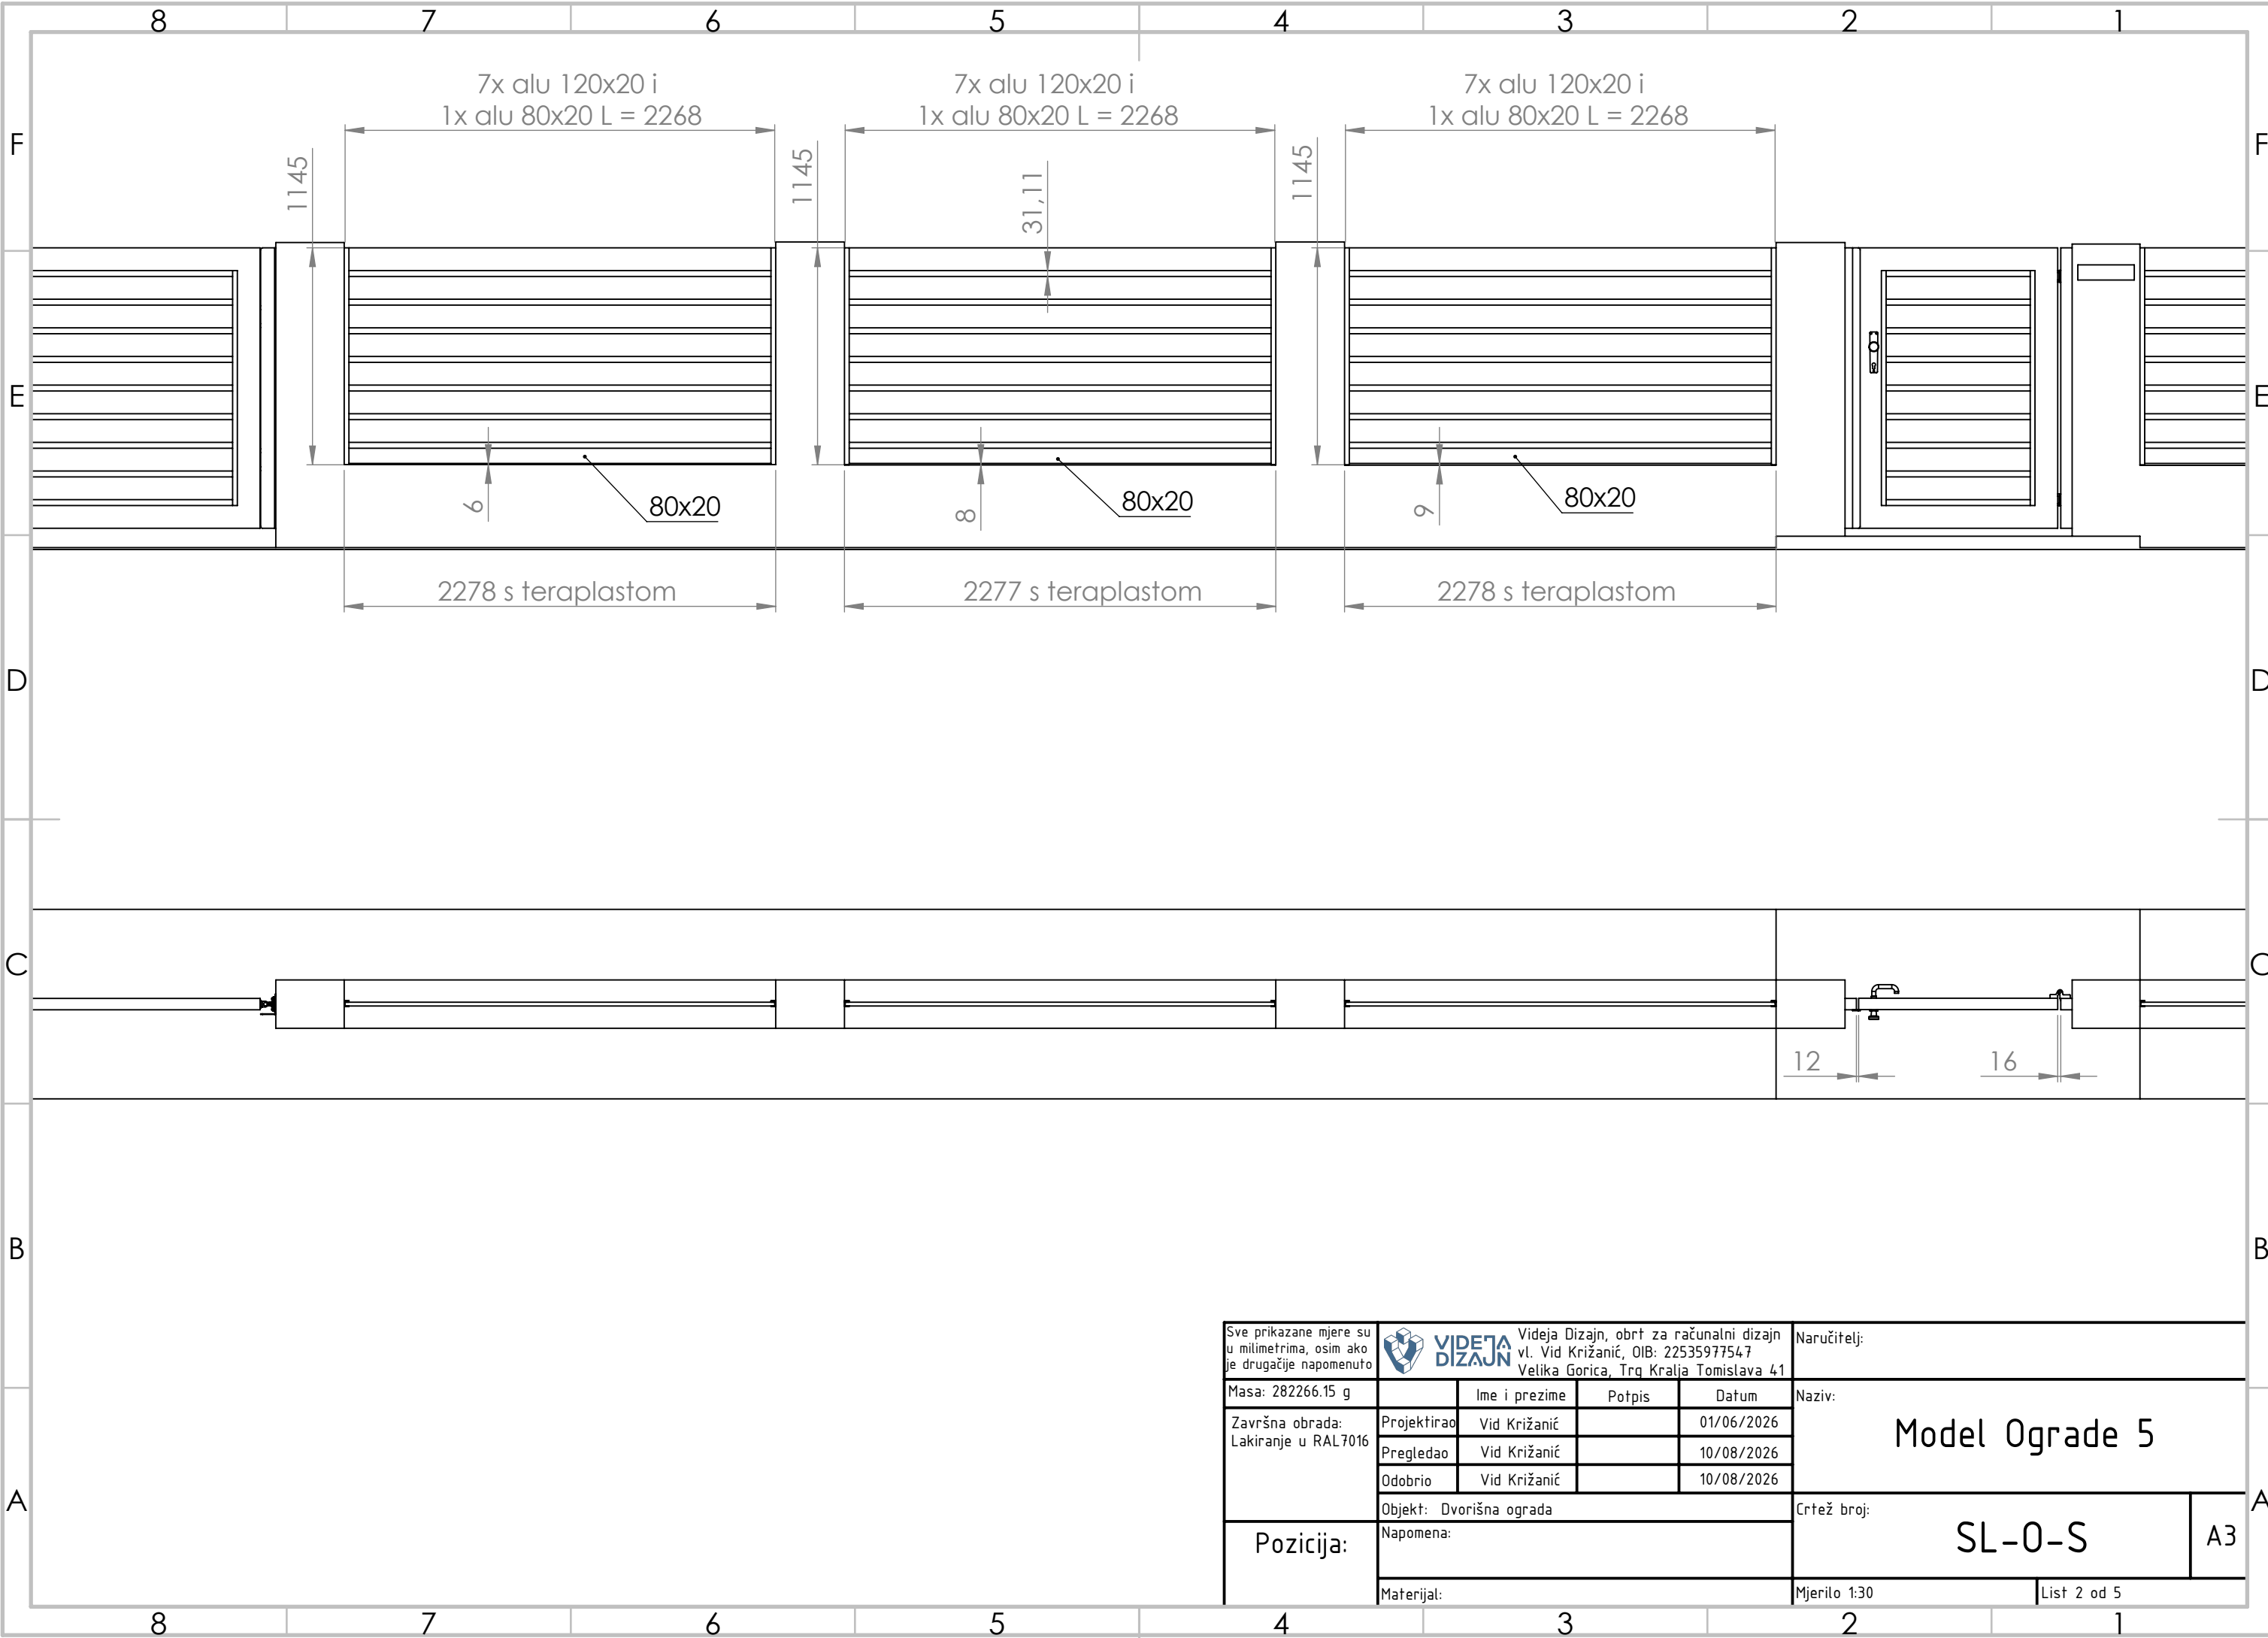

Sve prikazane mjere su u milimetrima, osim ako je drugačije napomenuto		 Videja Dizajn, obrt za računalni dizajn vl. Vid Križanić, OIB: 22535977547 Velika Gorica, Trg Kralja Tomislava 41			Naručilac:	
Masa: 282266.15 g		Ime i prezime	Potpis	Datum	Naziv: Model Ograde 5	
Završna obrada: Lakiranje u RAL7016	Projektirao	Vid Križanić		01/06/2026		
	Pregledao	Vid Križanić		10/08/2026		
	Odobrio	Vid Križanić		10/08/2026		
Pozicija:	Objekt: Dvorišna ograda				Crtež broj: SL-0-S	
	Napomena:					
	Materijal:				Mjerilo 1:30	List 2 od 5

A3

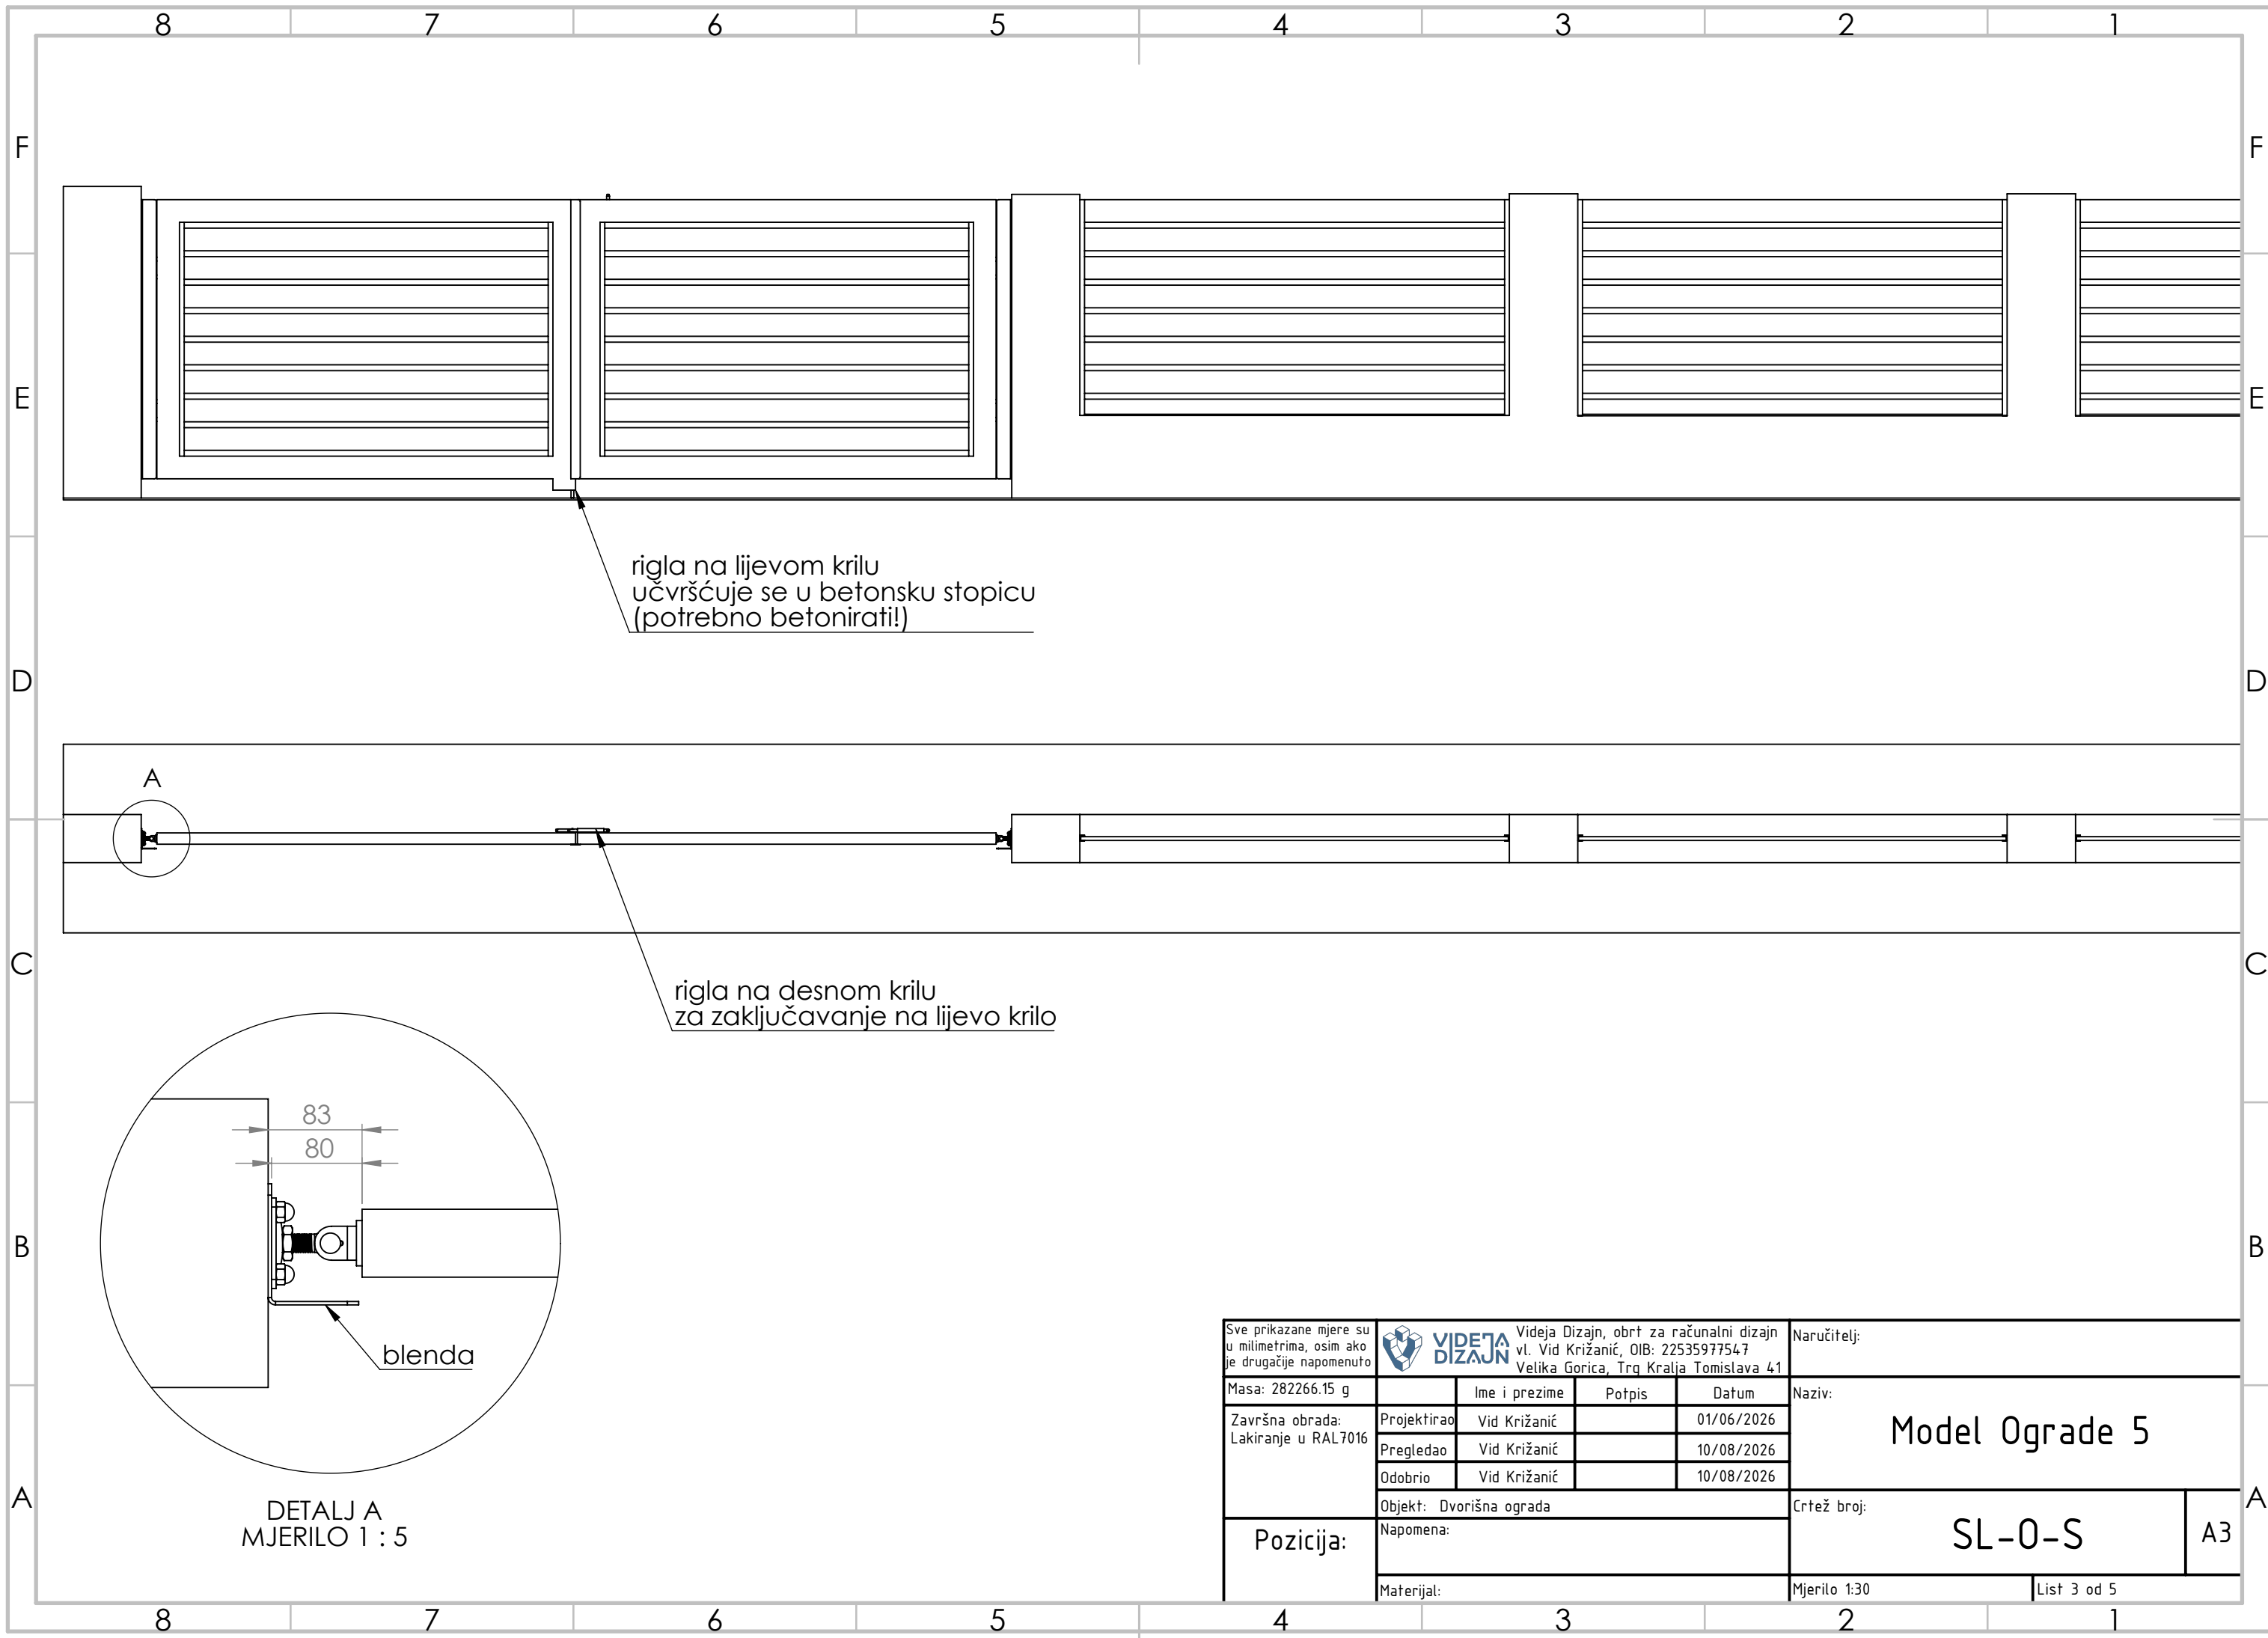


rigla na lijevom krilu
učvršćuje se u betonsku stopicu
(potrebno betonirati!)

rigla na desnom krilu
za zaključavanje na lijevo krilo

DETALJ A
MJERILO 1 : 5


Sve prikazane mjere su u milimetrima, osim ako je drugačije napomenuto		 Videja Dizajn, obrt za računalni dizajn vl. Vid Križanić, OIB: 22535977547 Velika Gorica, Trg Kralja Tomislava 41			Naručitelj:	
Masa: 282266.15 g		Ime i prezime	Potpis	Datum	Naziv: Model Ograde 5	
Završna obrada: Lakiranje u RAL7016	Projektirao	Vid Križanić		01/06/2026		
	Pregledao	Vid Križanić		10/08/2026		
	Odobrio	Vid Križanić		10/08/2026		
Pozicija:	Objekt: Dvorišna ograda				Crtež broj:	
	Napomena:				SL-0-S	
Materijal:					Mjerilo 1:30	List 3 od 5

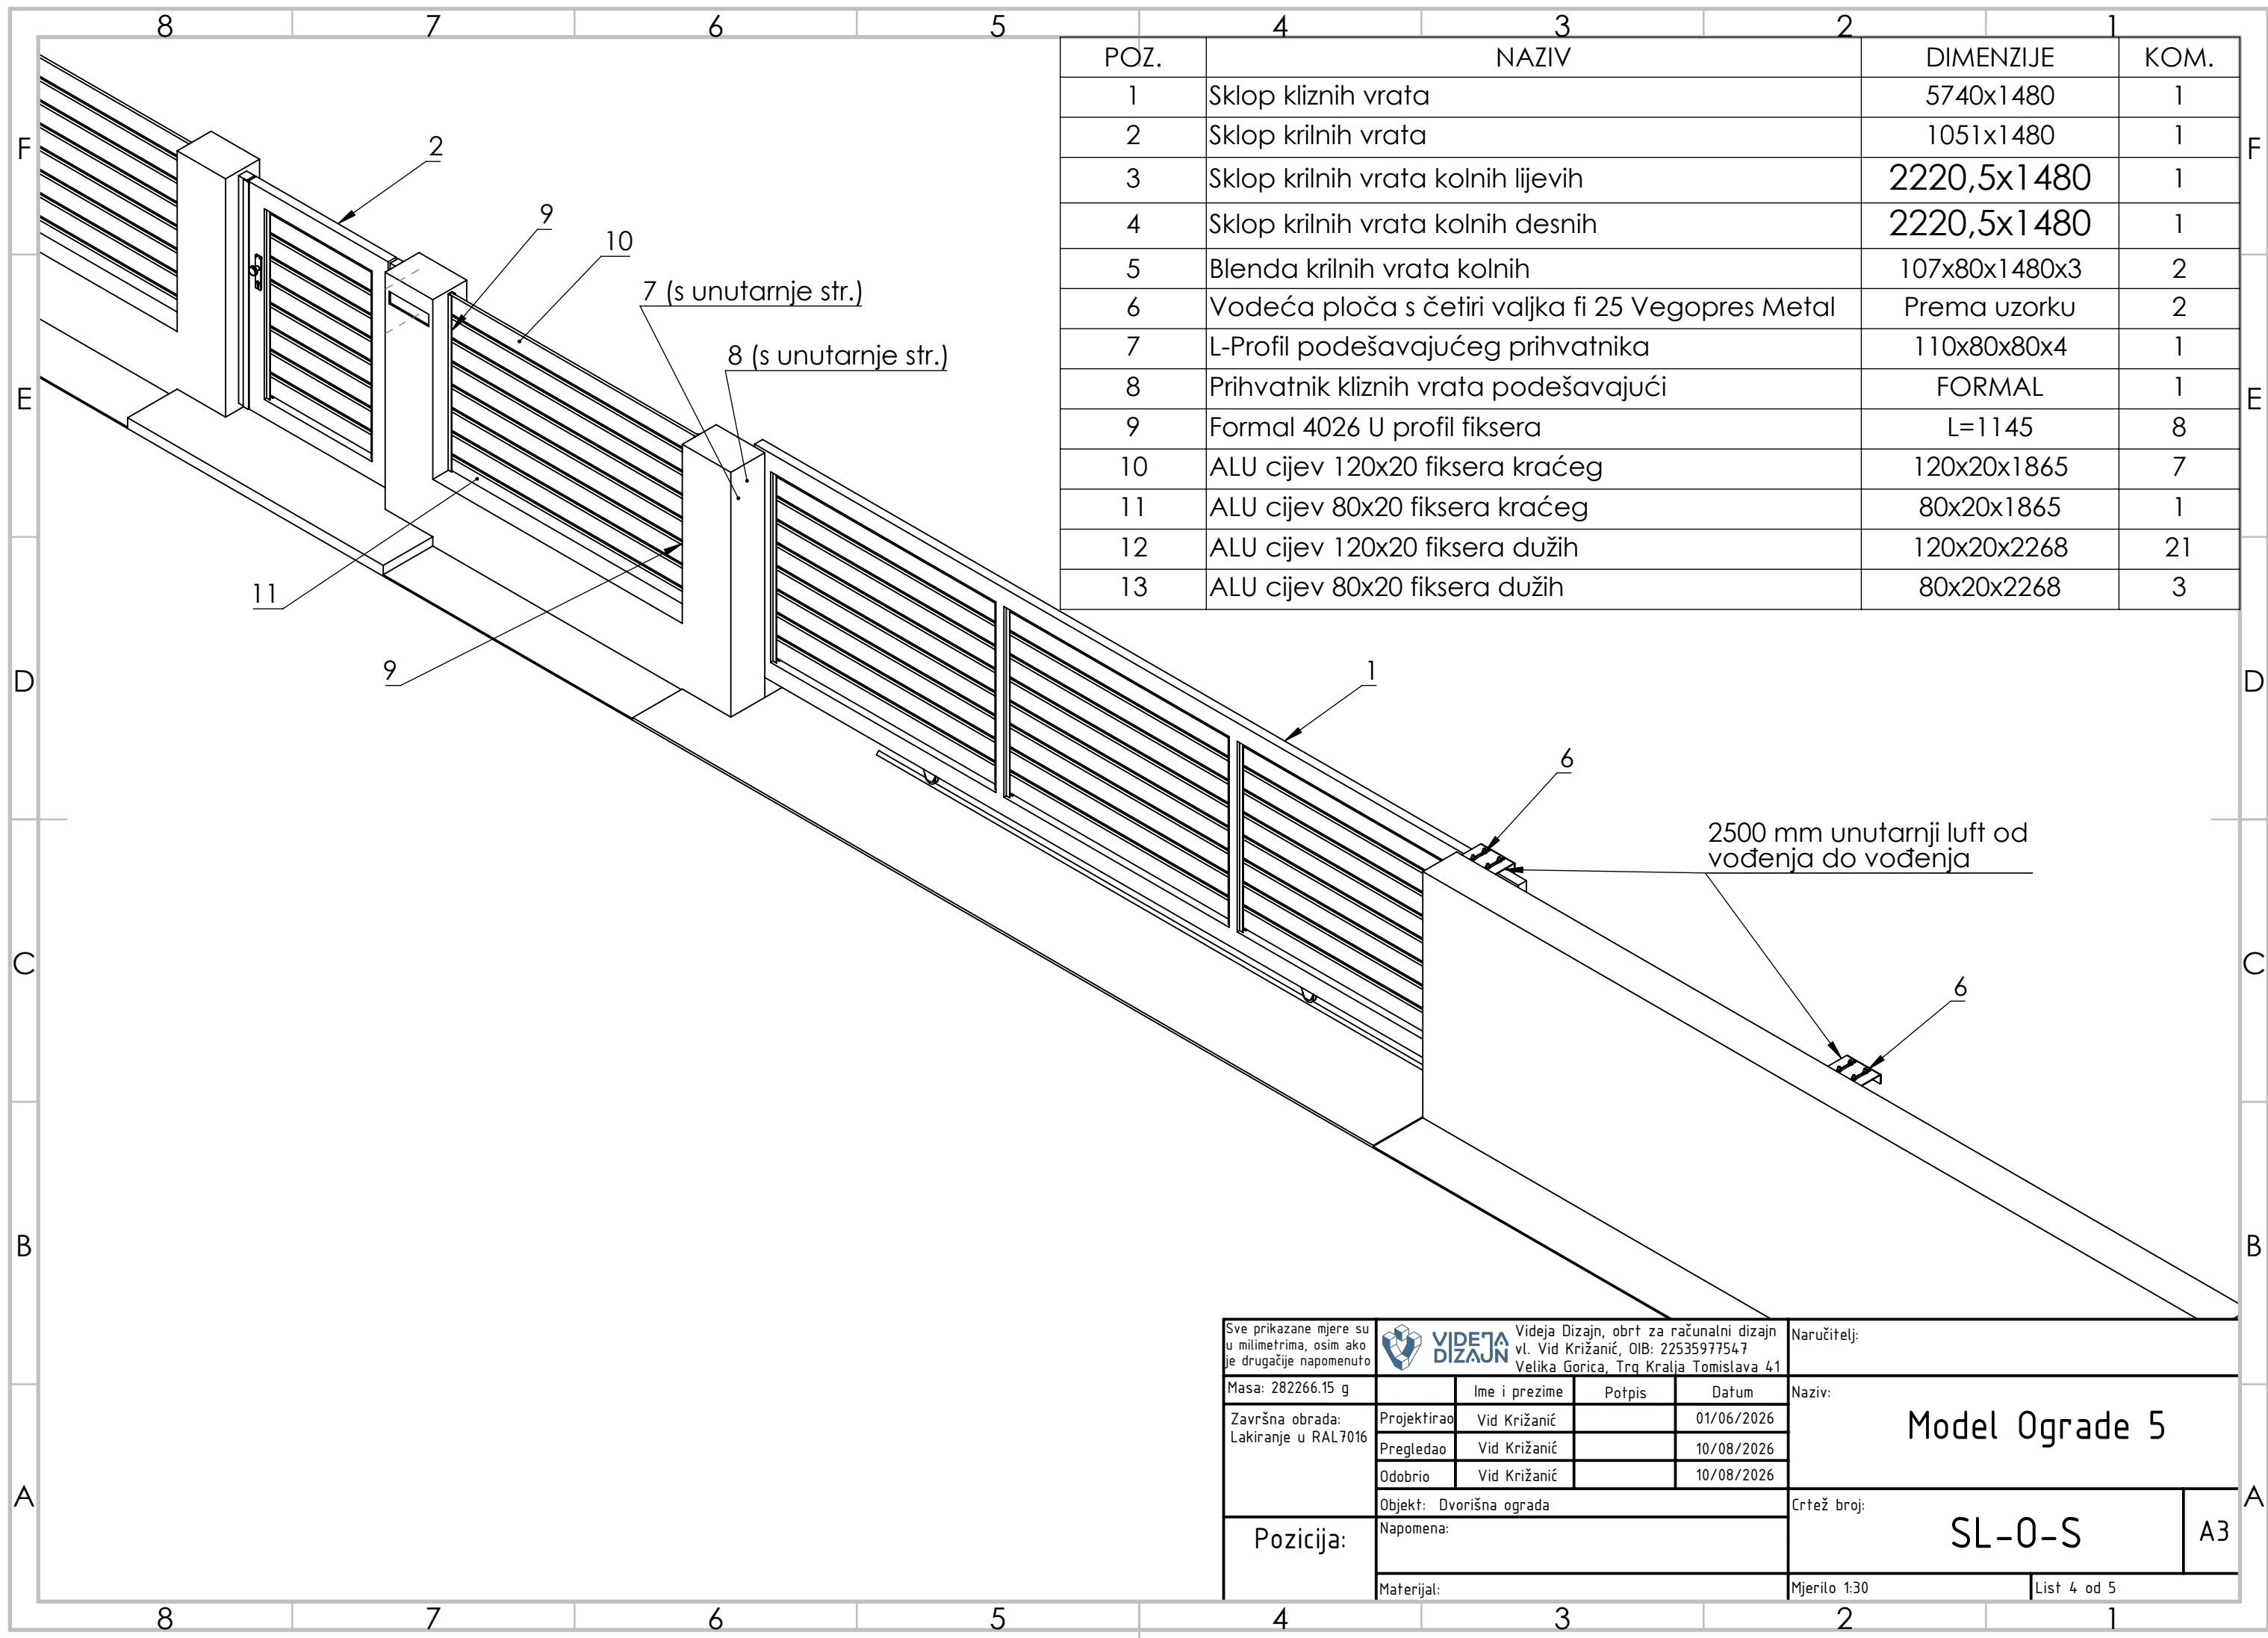

POZ.	NAZIV	DIMENZIJE	KOM.
1	Sklop kliznih vrata	5740x1480	1
2	Sklop krilnih vrata	1051x1480	1
3	Sklop krilnih vrata kolnih lijevih	2220,5x1480	1
4	Sklop krilnih vrata kolnih desnih	2220,5x1480	1
5	Blenda krilnih vrata kolnih	107x80x1480x3	2
6	Vodeća ploča s četiri valjka fi 25 Vegopres Metal	Prema uzorku	2
7	L-Profil podešavajućeg prihvatnika	110x80x80x4	1
8	Prihvatnik kliznih vrata podešavajući	FORMAL	1
9	Formal 4026 U profil fiksera	L=1145	8
10	ALU cijev 120x20 fiksera kraćeg	120x20x1865	7
11	ALU cijev 80x20 fiksera kraćeg	80x20x1865	1
12	ALU cijev 120x20 fiksera dužih	120x20x2268	21
13	ALU cijev 80x20 fiksera dužih	80x20x2268	3

Sve prikazane mjere su u milimetrima, osim ako je drugačije napomenuto		 Videja Dizajn, obrt za računalni dizajn vl. Vid Križanić, OIB: 22535977547 Velika Gorica, Trg Kralja Tomislava 41			Naručitelj:	
Masa: 282266.15 g		Ime i prezime	Potpis	Datum	Naziv: Model Ograde 5	
Završna obrada: Lakiranje u RAL7016	Projektirao	Vid Križanić		01/06/2026		
	Pregledao	Vid Križanić		10/08/2026		
	Odobrio	Vid Križanić		10/08/2026		
Pozicija:	Objekt: Dvorišna ograda				Crtež broj: SL-0-S	
	Napomena:					
	Materijal:				Mjerilo 1:30	List 4 od 5

A3

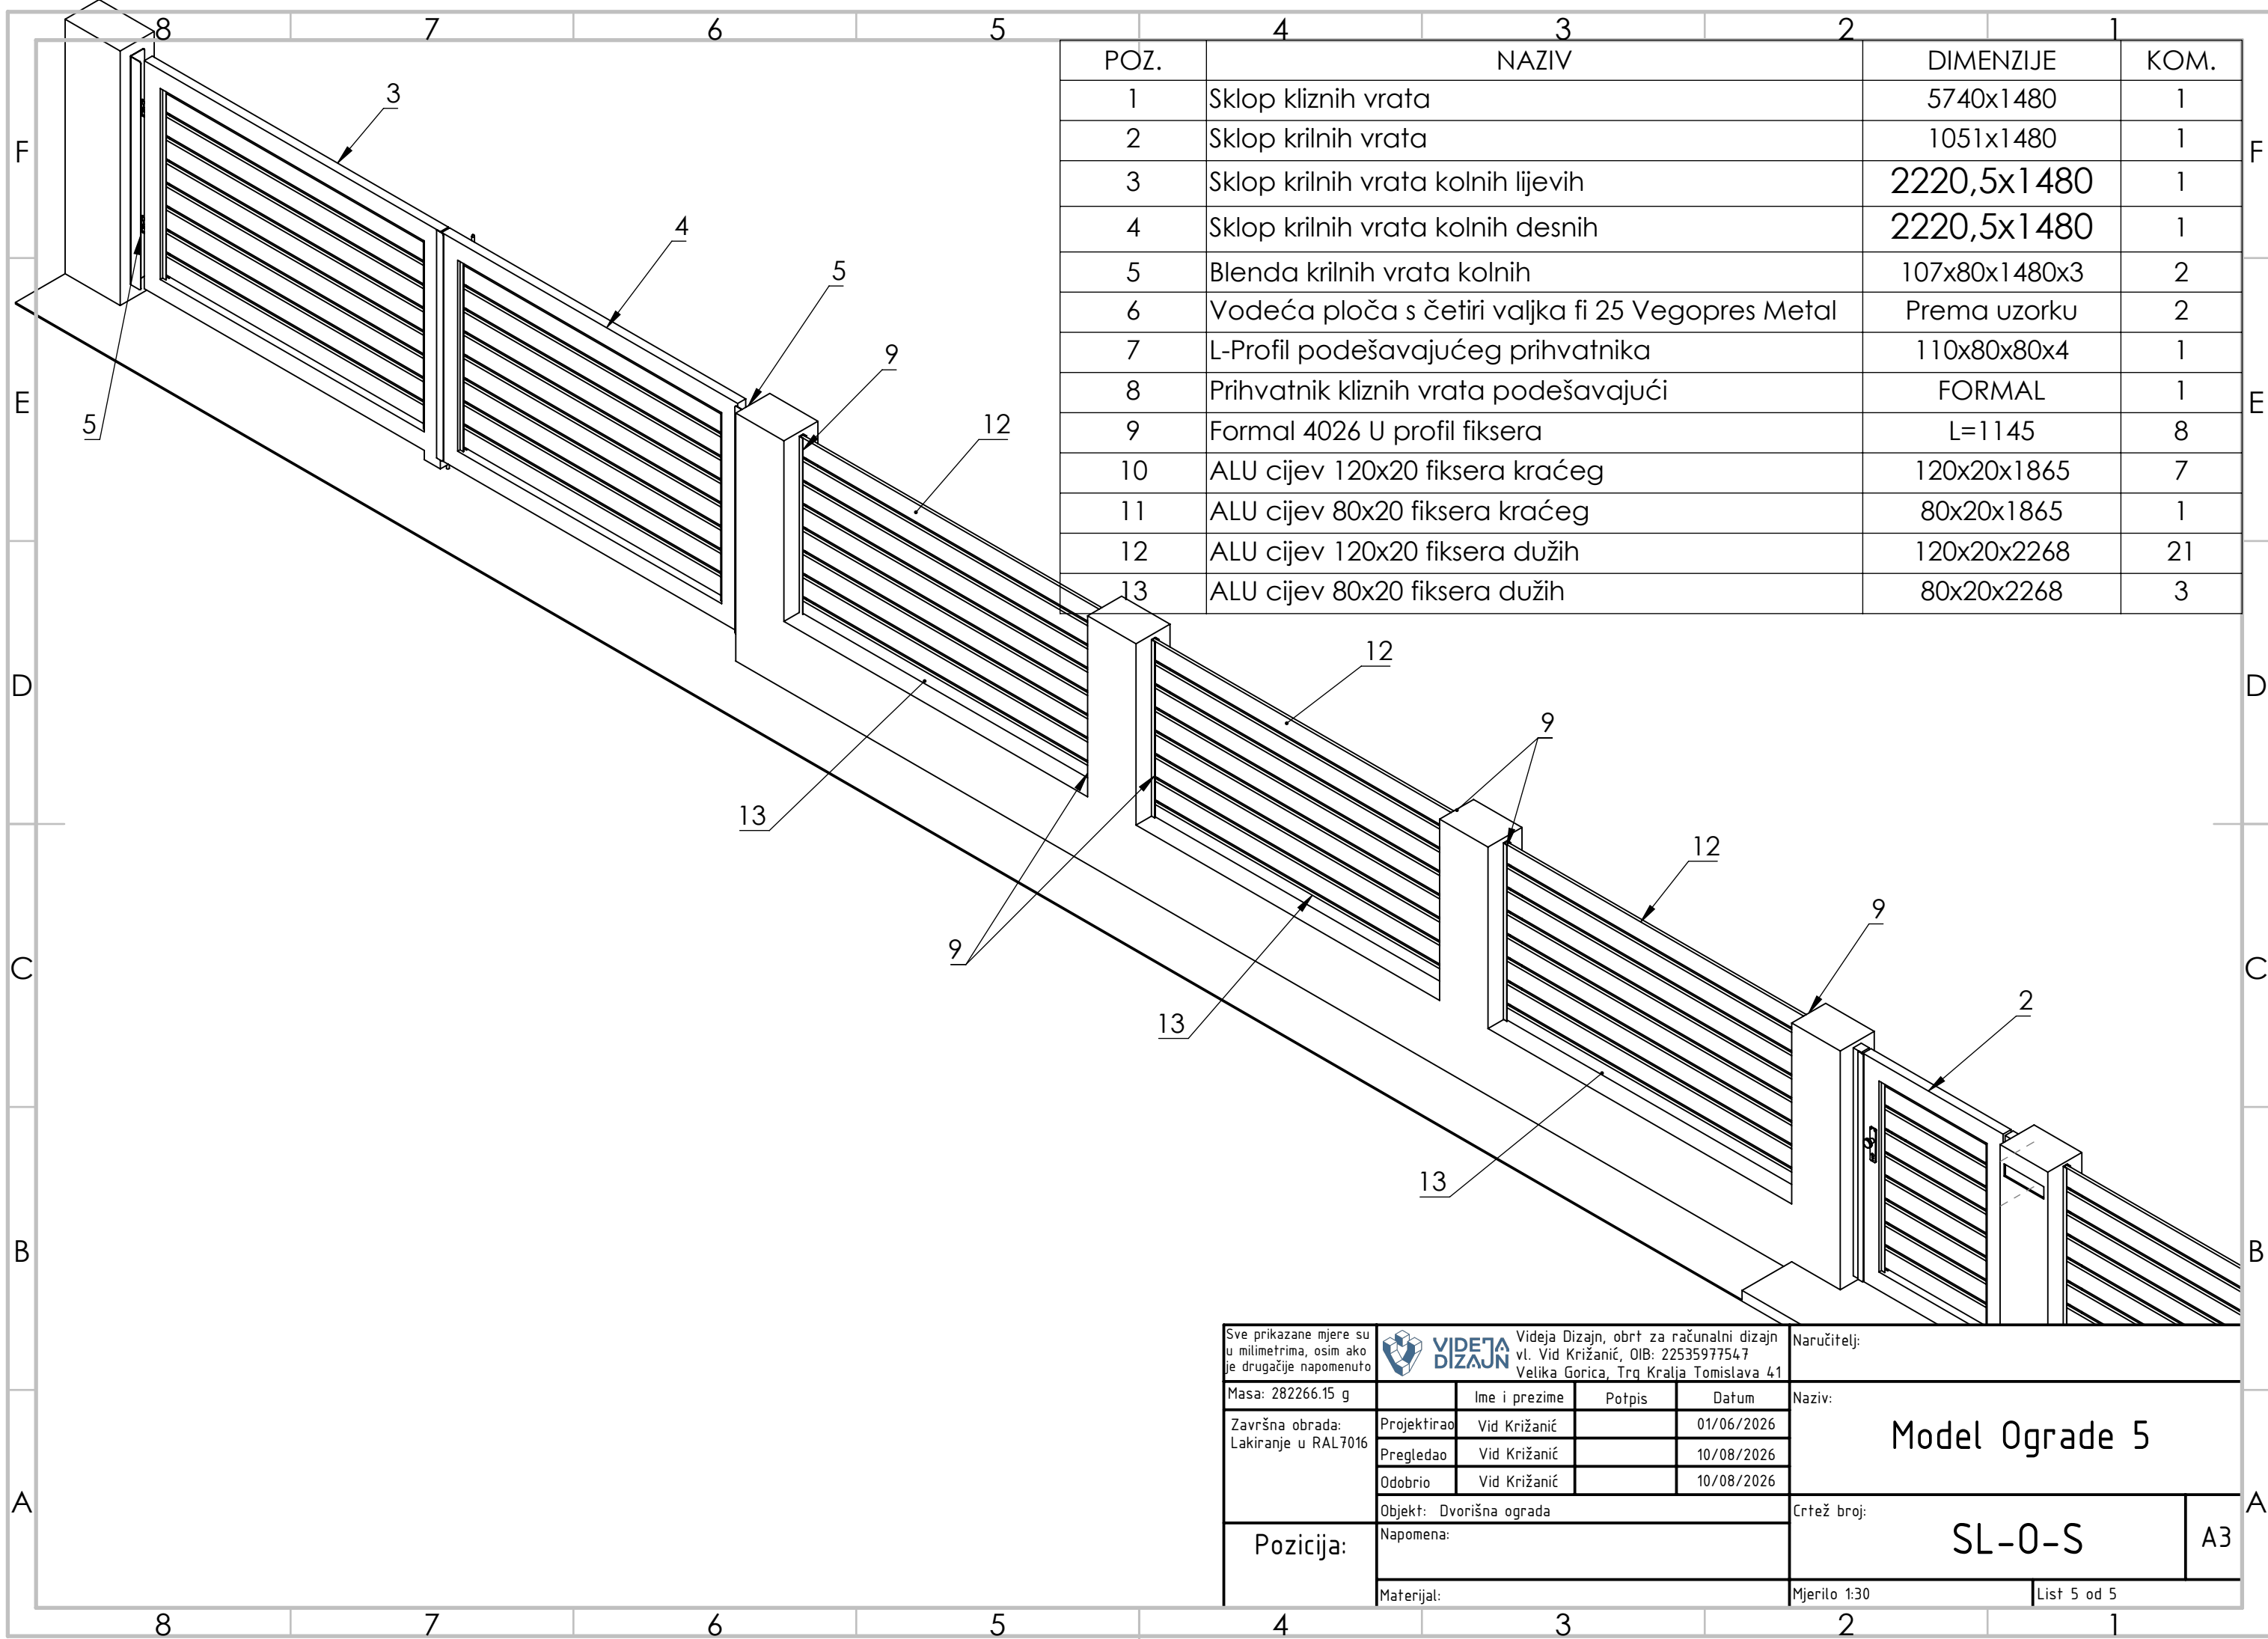

POZ.	NAZIV	DIMENZIJE	KOM.
1	Sklop kliznih vrata	5740x1480	1
2	Sklop krilnih vrata	1051x1480	1
3	Sklop krilnih vrata kolnih lijevih	2220,5x1480	1
4	Sklop krilnih vrata kolnih desnih	2220,5x1480	1
5	Blenda krilnih vrata kolnih	107x80x1480x3	2
6	Vodeća ploča s četiri valjka fi 25 Vegopres Metal	Prema uzorku	2
7	L-Profil podešavajućeg prihvata	110x80x80x4	1
8	Prihvatač kliznih vrata podešavajući	FORMAL	1
9	Formal 4026 U profil fiksera	L=1145	8
10	ALU cijev 120x20 fiksera kraćeg	120x20x1865	7
11	ALU cijev 80x20 fiksera kraćeg	80x20x1865	1
12	ALU cijev 120x20 fiksera dužih	120x20x2268	21
13	ALU cijev 80x20 fiksera dužih	80x20x2268	3

Sve prikazane mjere su u milimetrima, osim ako je drugačije napomenuto		 VIDEJAN Videja Dizajn, obrt za računalni dizajn vl. Vid Križanić, OIB: 22535977547 Velika Gorica, Trg Kralja Tomislava 41		Naručitelj:			
Masa: 282266.15 g		Ime i prezime	Potpis	Datum	Naziv:		
Završna obrada: Lakiranje u RAL7016	Projektirao	Vid Križanić		01/06/2026	Model Ograde 5		
	Pregledao	Vid Križanić		10/08/2026			
	Odobrio	Vid Križanić		10/08/2026			
	Objekt: Dvorišna ograda				Crtež broj:		
Pozicija:	Napomena:					SL-0-S	A3
	Materijal:						
				Mjerilo 1:30	List 5 od 5		