


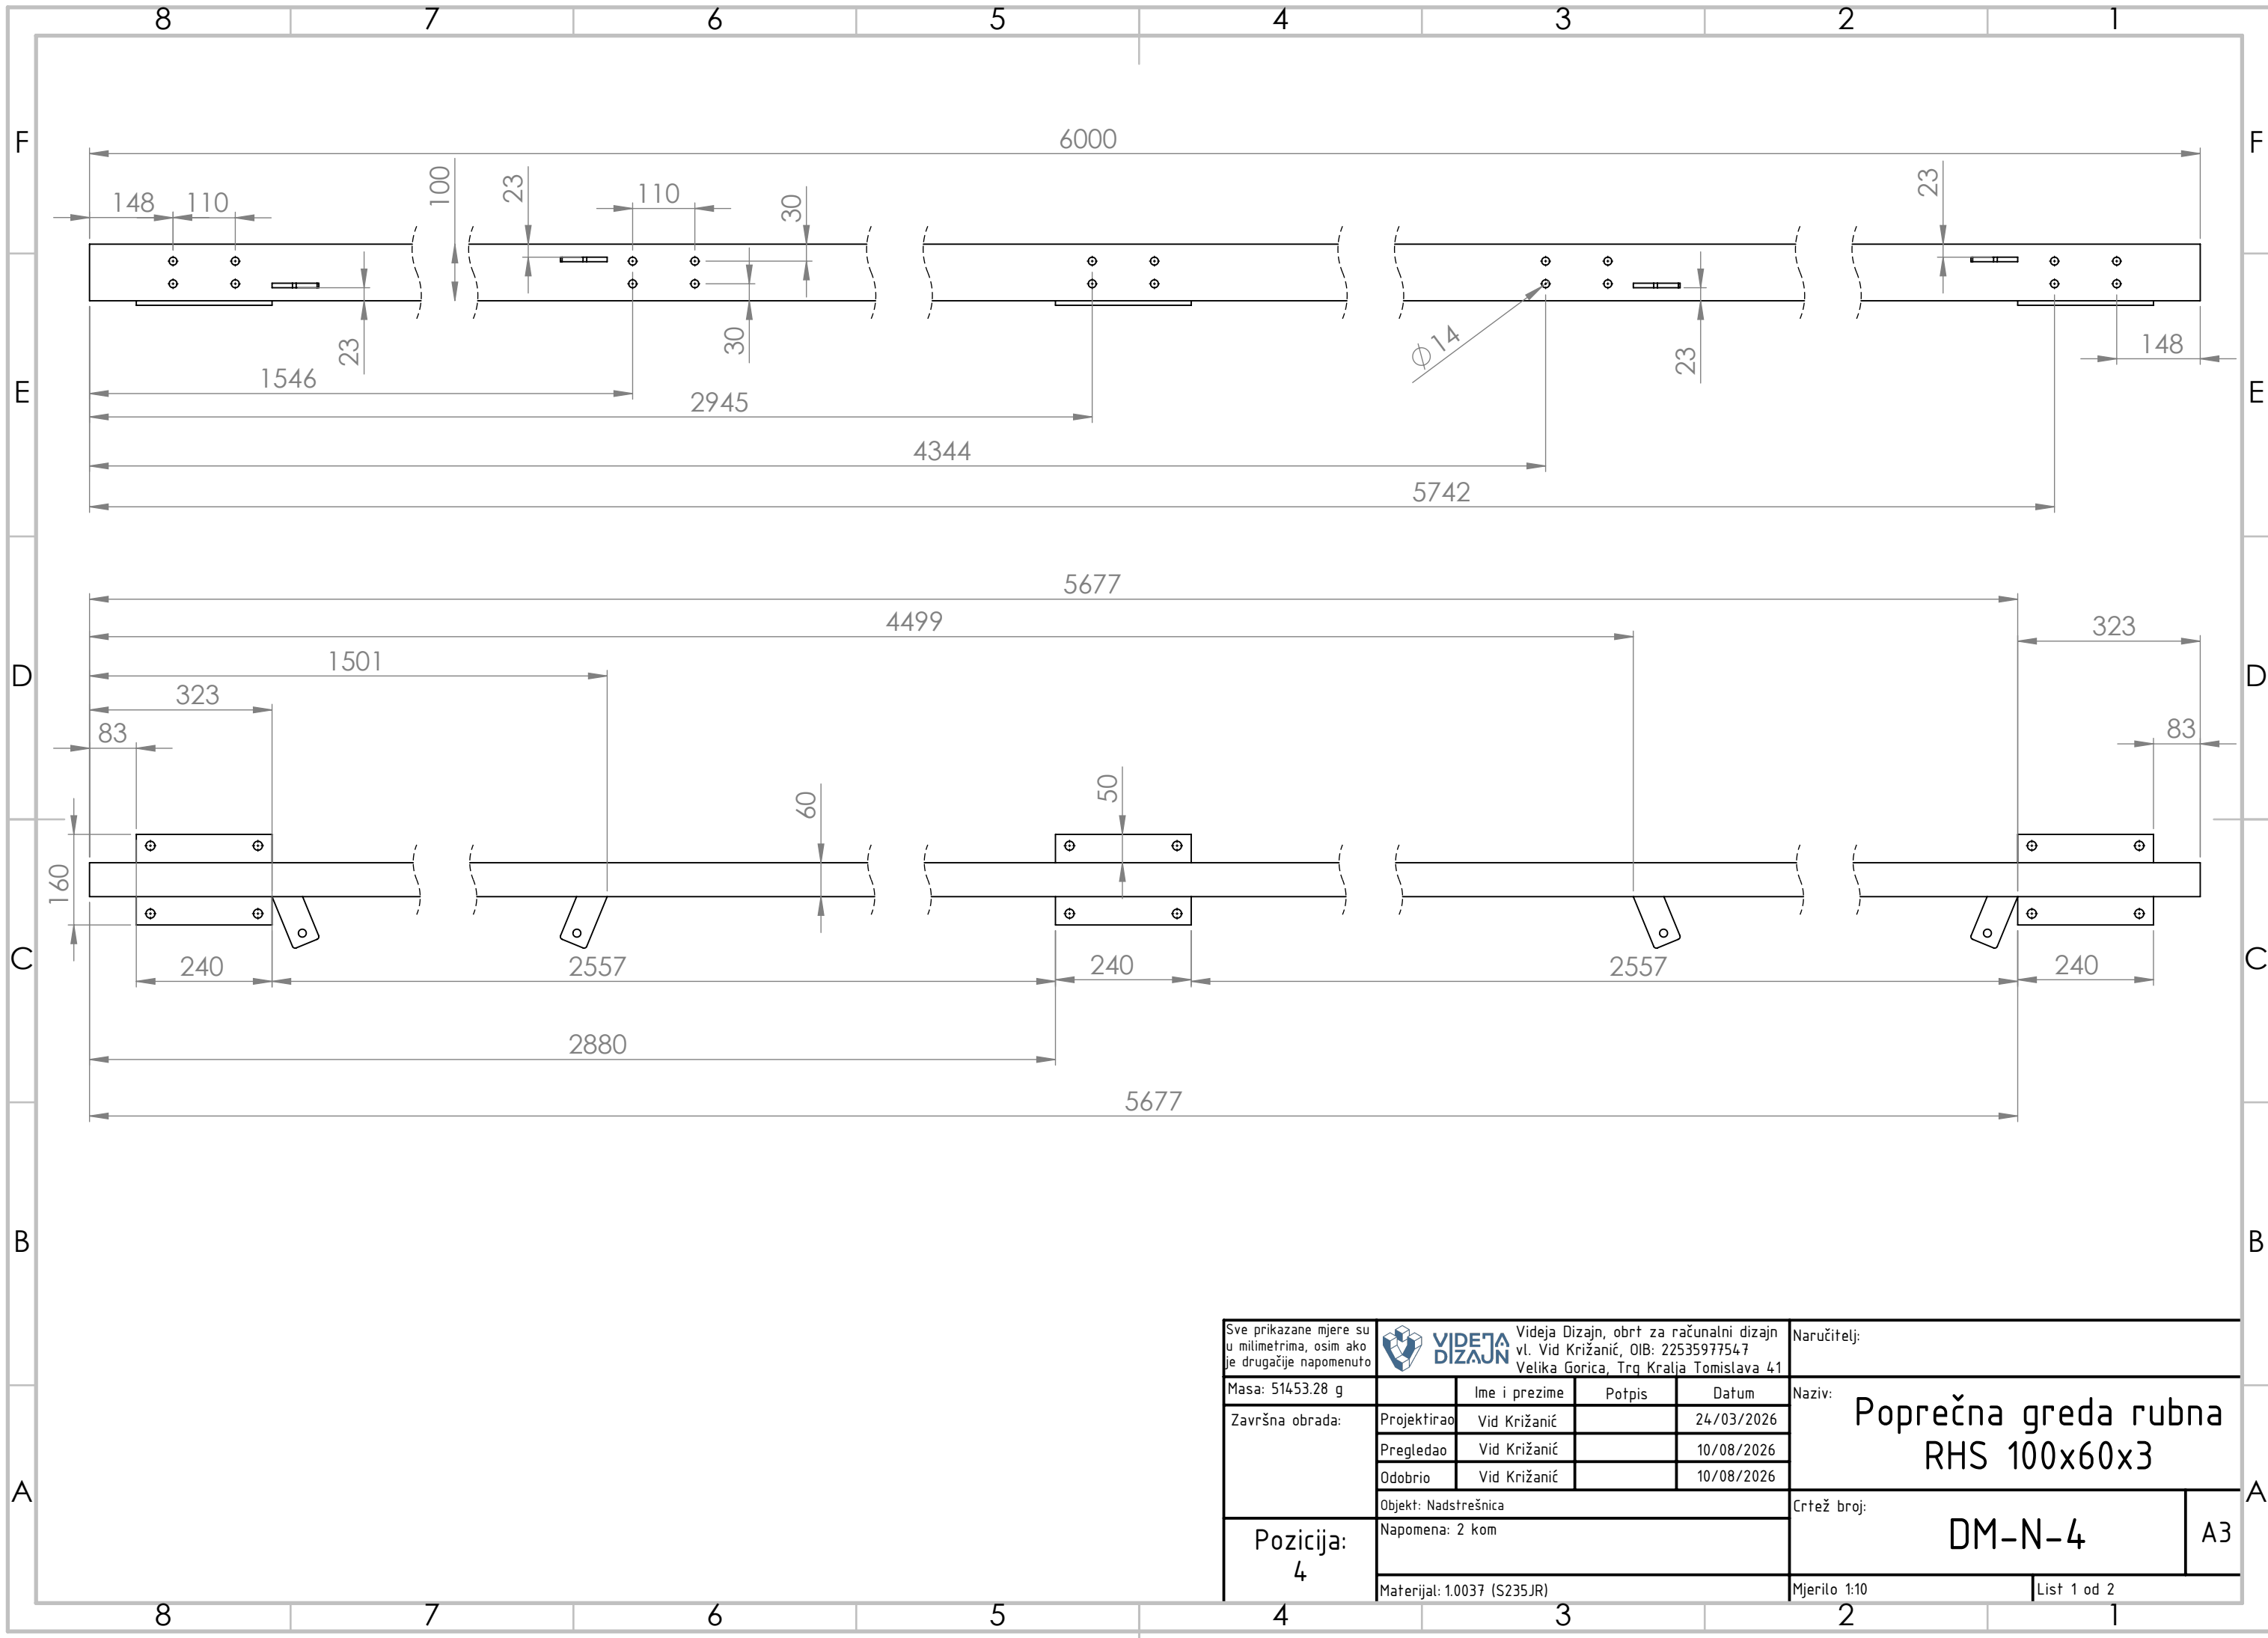

Sve prikazane mjere su u milimetrima, osim ako je drugačije napomenuto		 VIDEJA Videja Dizajn, obrt za računalni dizajn vl. Vid Križanić, OIB: 22535977547 Velika Gorica, Trg Kralja Tomislava 41			Naručitelj:	
Masa: 51453.28 g		Ime i prezime	Potpis	Datum	Naziv: Poprečna greda rubna RHS 100x60x3	
Završna obrada:	Projektirao	Vid Križanić		24/03/2026		
	Pregledao	Vid Križanić		10/08/2026		
	Odobrio	Vid Križanić		10/08/2026		
Pozicija: 4	Objekt: Nadstrešnica				Crtež broj: DM-N-4	
	Napomena: 2 kom					
	Materijal: 1.0037 (S235JR)				Mjerilo 1:10	List 1 od 2