




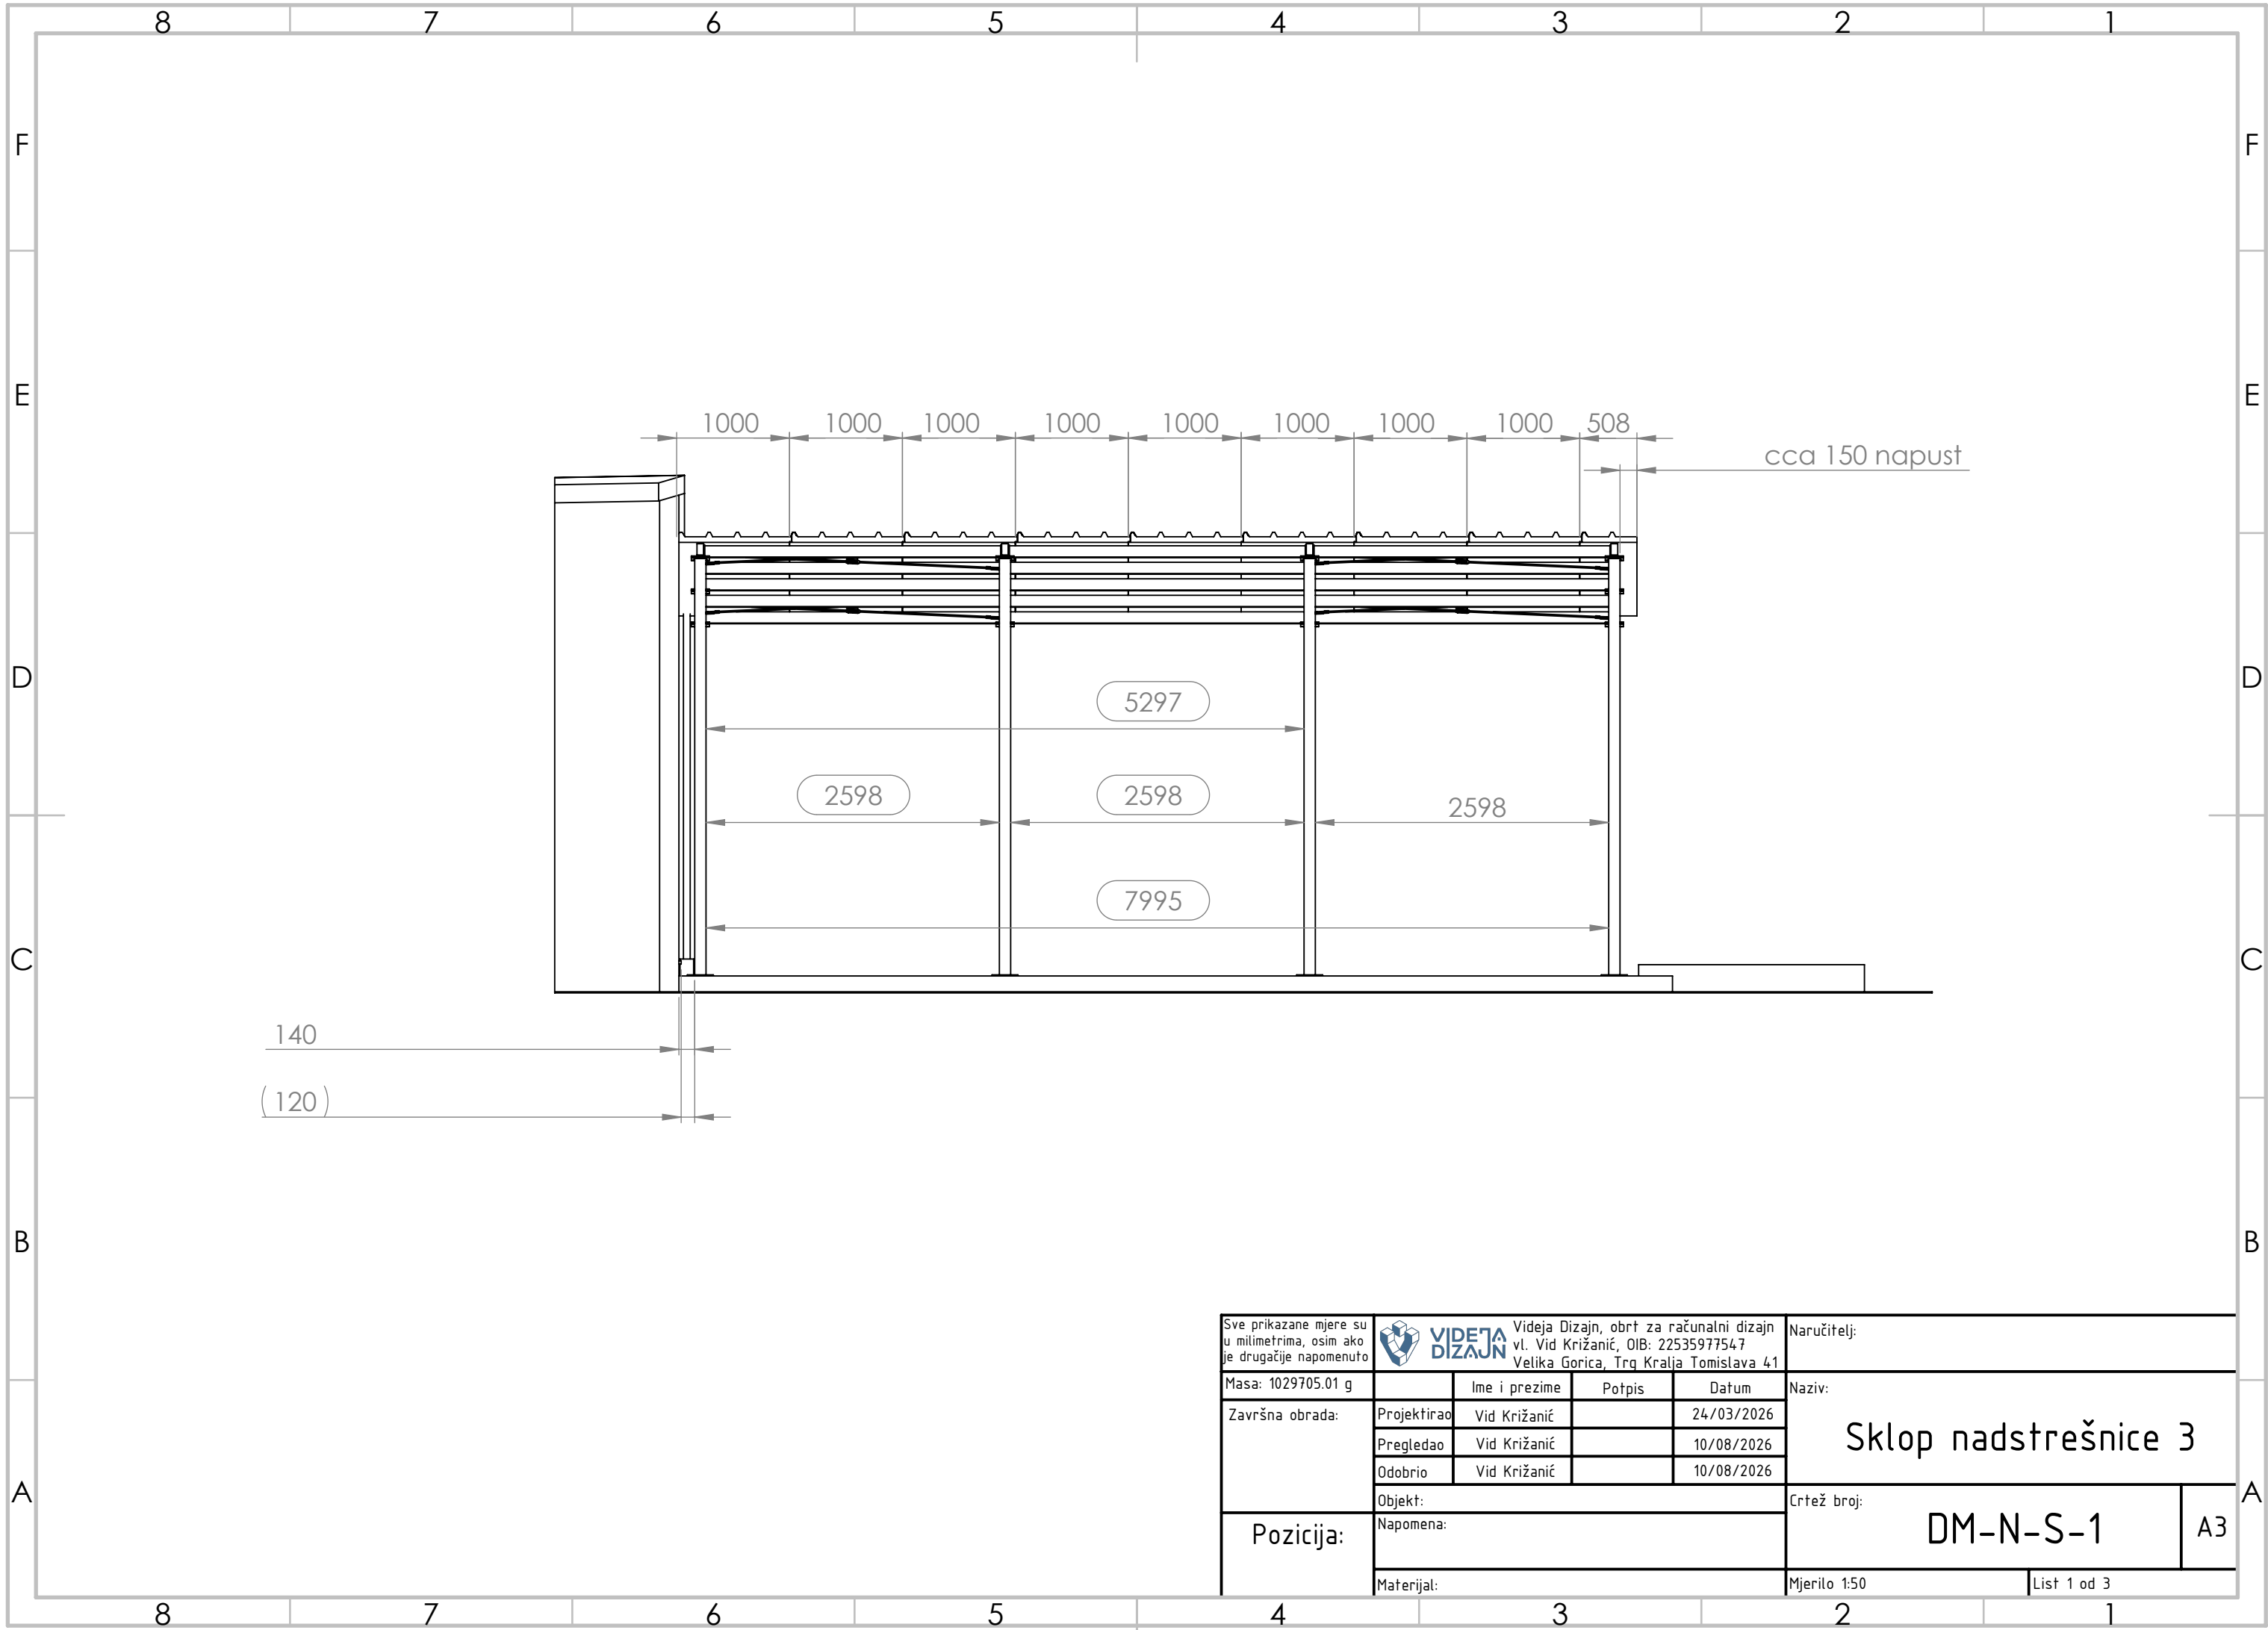

Sve prikazane mjere su u milimetrima, osim ako je drugačije napomenuto		 Videja Dizajn, obrt za računalni dizajn vl. Vid Križanić, OIB: 22535977547 Velika Gorica, Trg Kralja Tomislava 41			Naručitelj:	
Masa: 1029705.01 g		Ime i prezime	Potpis	Datum	Naziv: Sklop nadstrešnice 3	
Završna obrada:	Projektirao	Vid Križanić		24/03/2026		
	Pregledao	Vid Križanić		10/08/2026		
	Odobrio	Vid Križanić		10/08/2026		
Pozicija:	Objekt:				Crtež broj: DM-N-S-1	
	Napomena:					
	Materijal:				Mjerilo 1:50	List 1 od 3

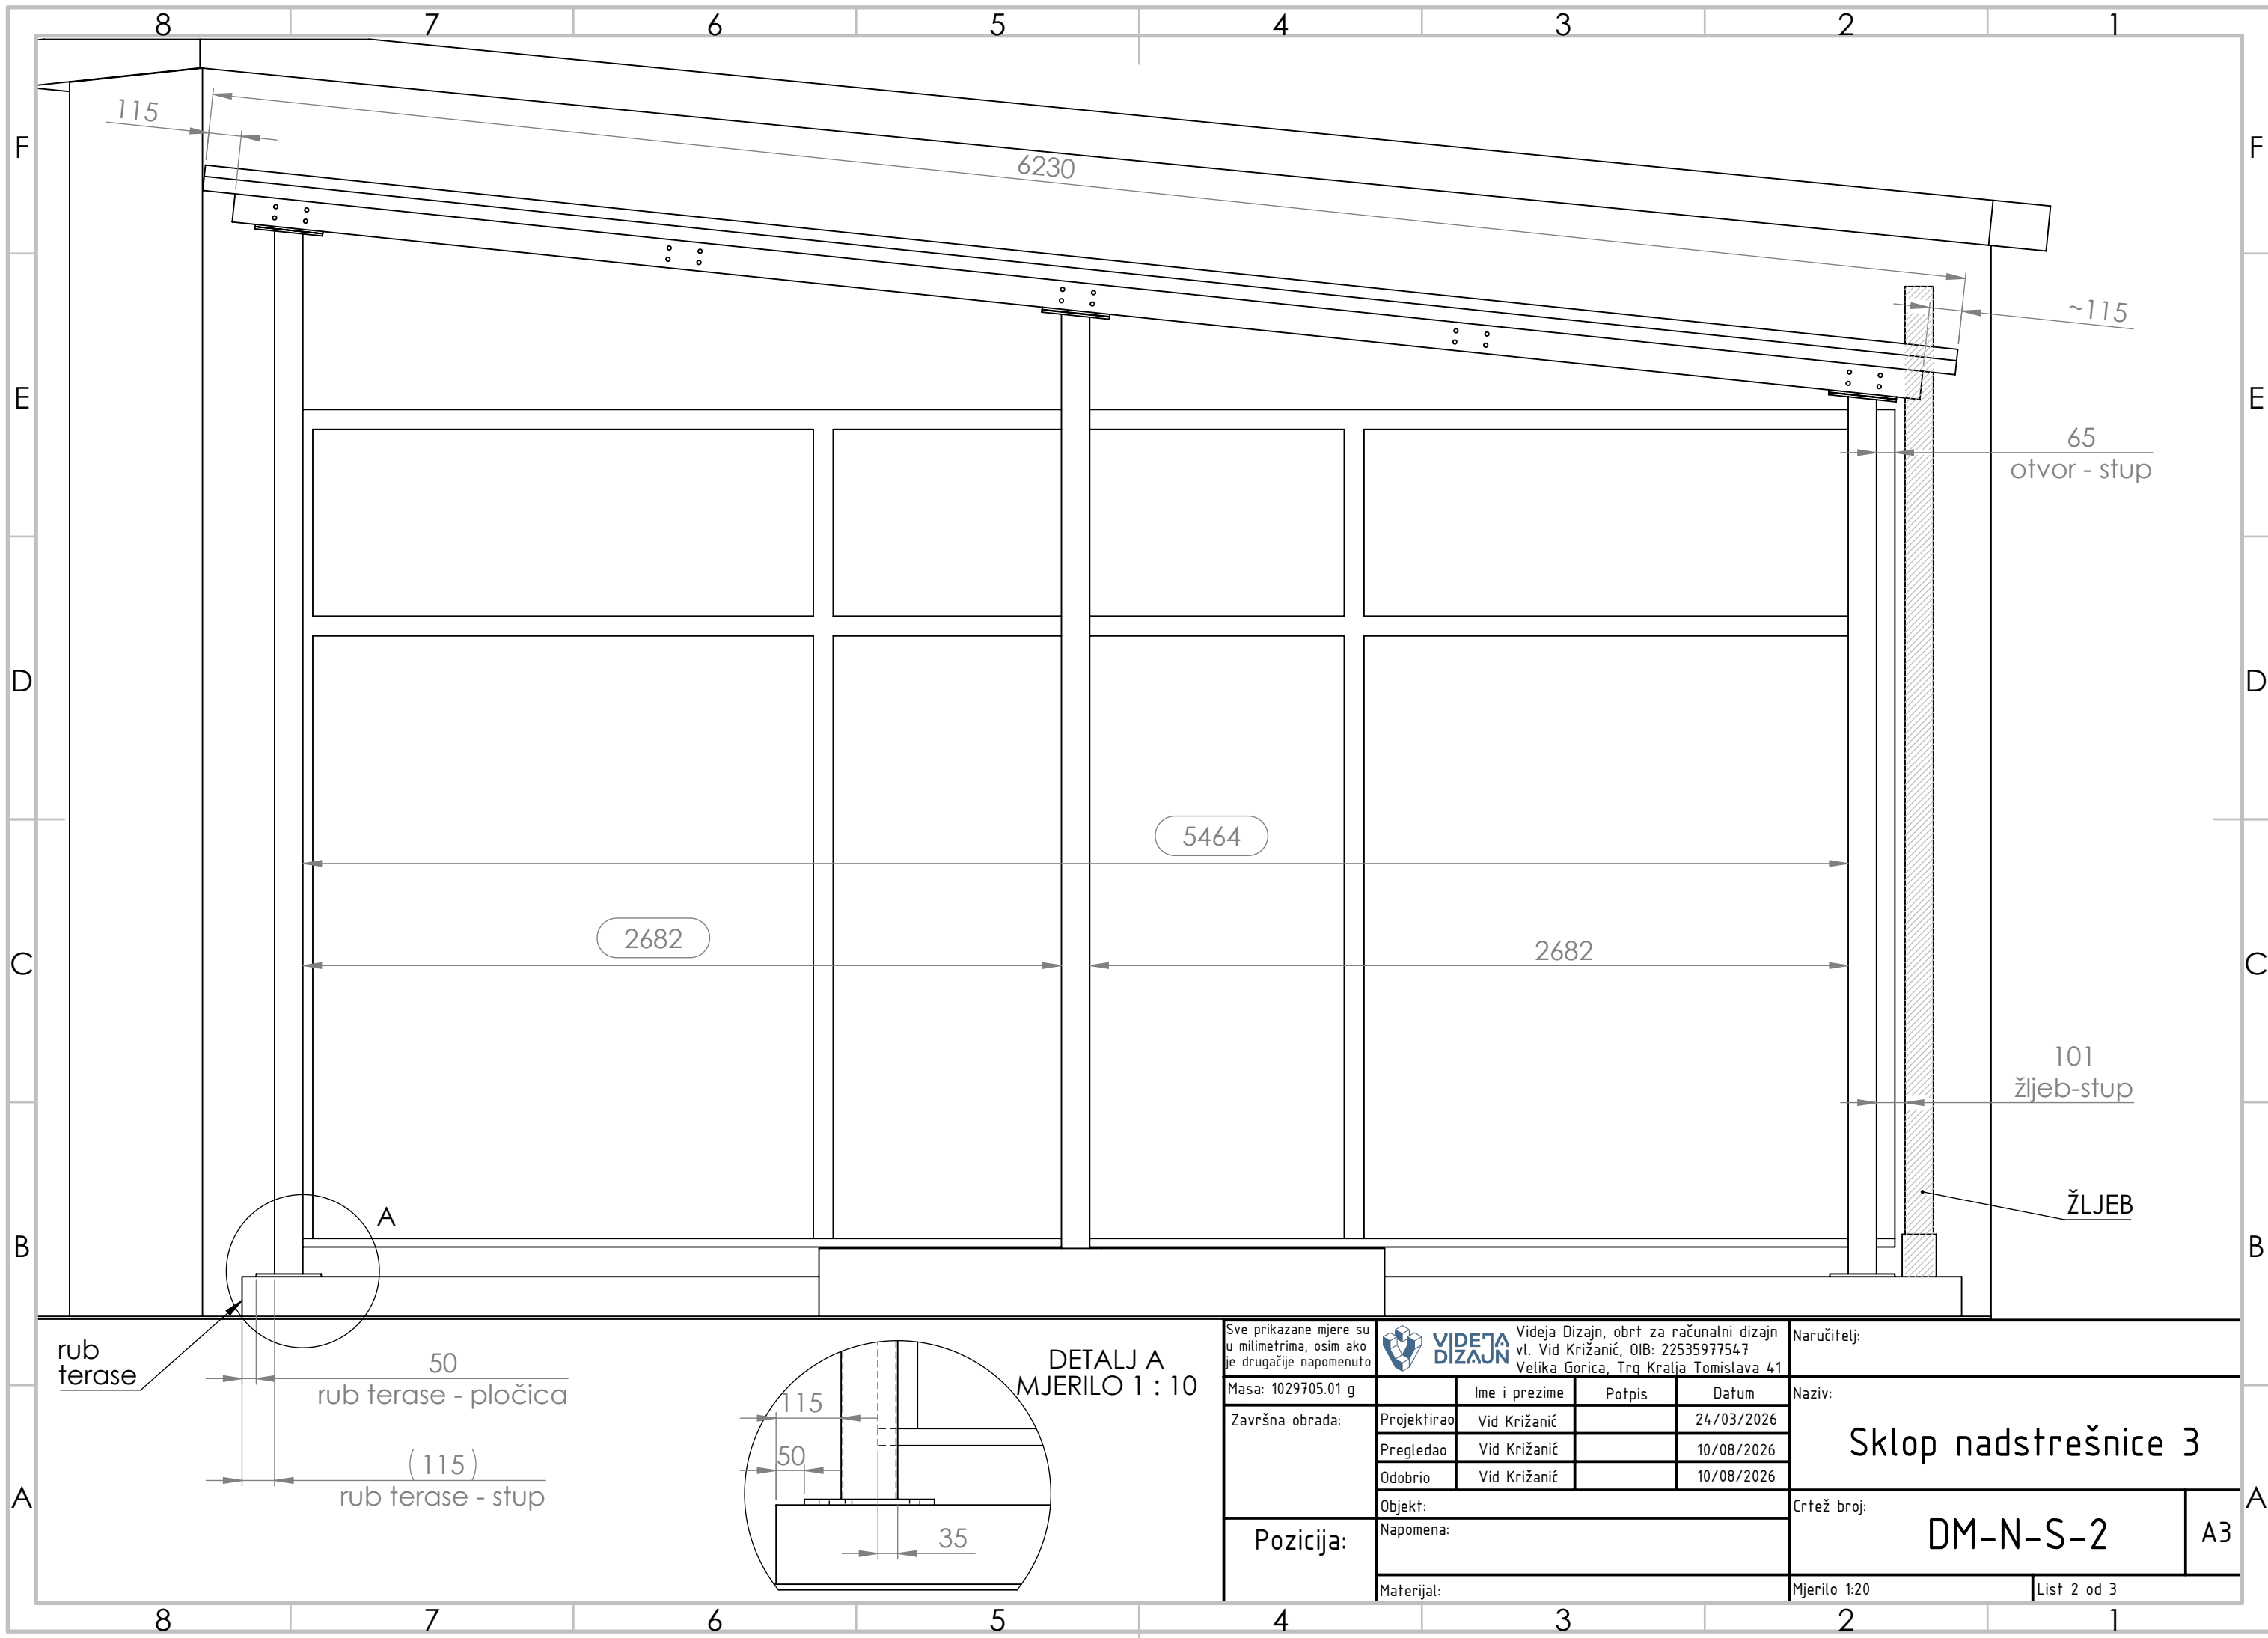

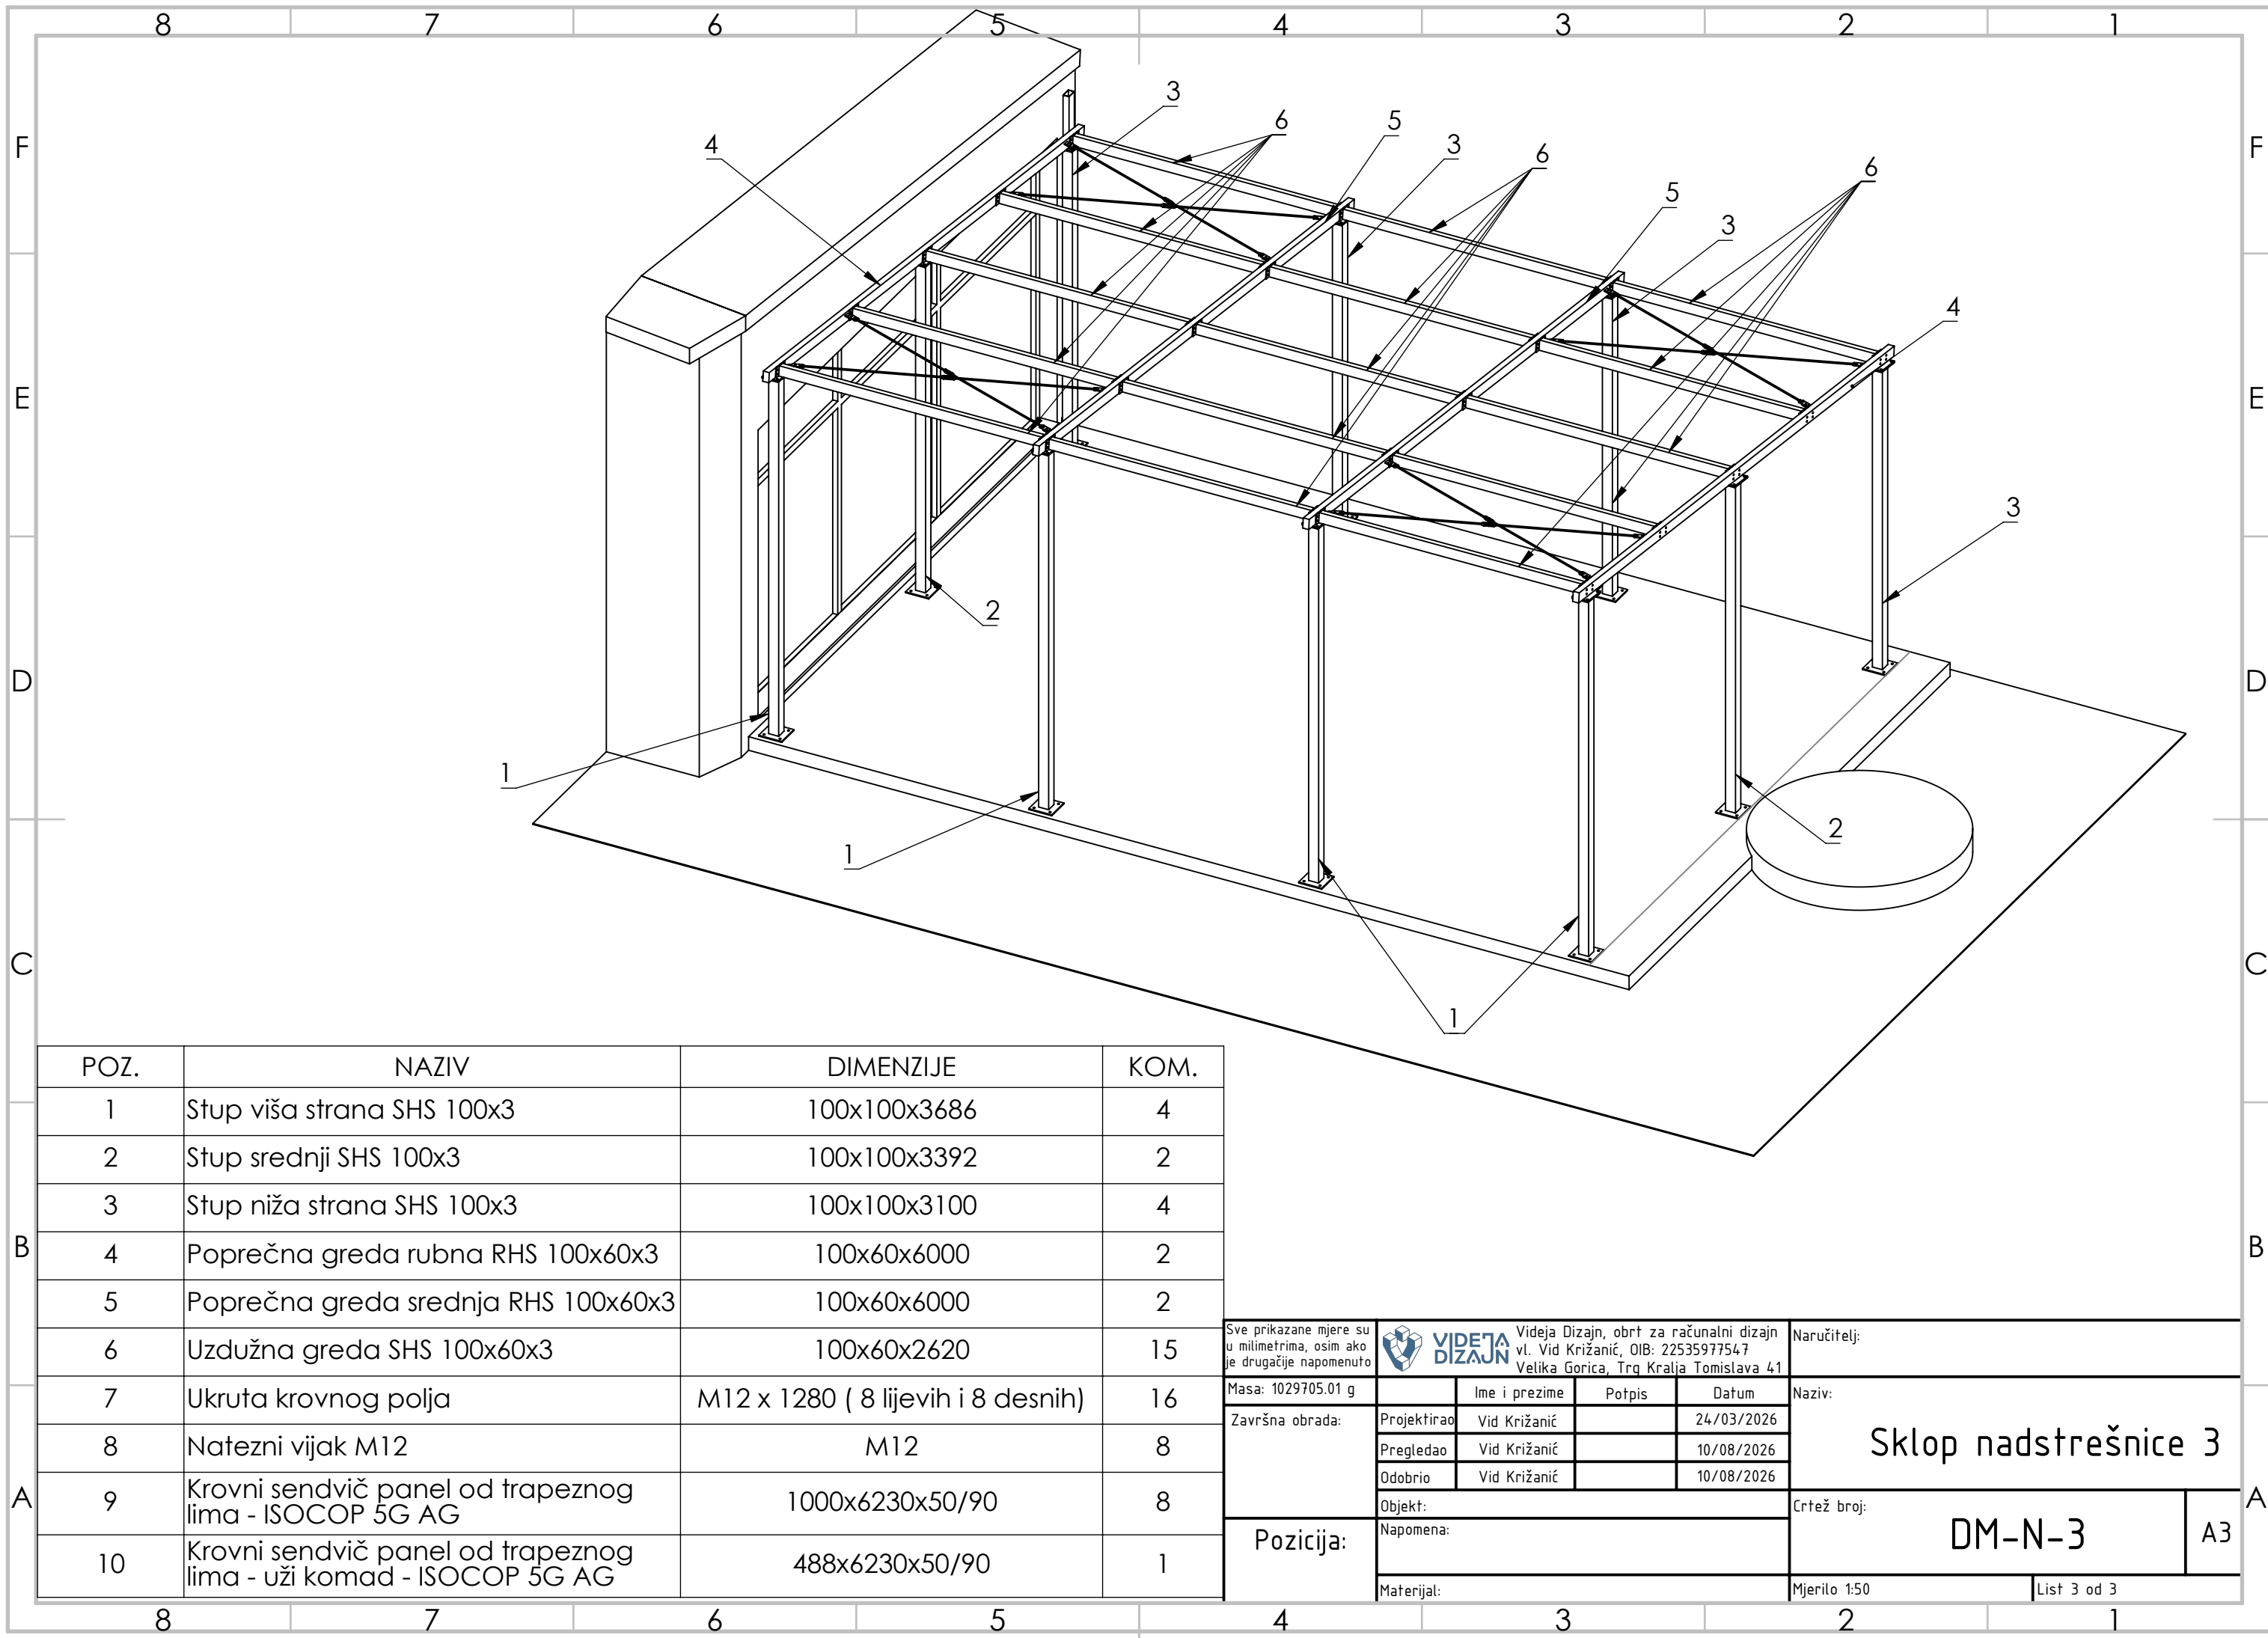

POZ.	NAZIV	DIMENZIJE	KOM.
1	Stup viša strana SHS 100x3	100x100x3686	4
2	Stup srednji SHS 100x3	100x100x3392	2
3	Stup niža strana SHS 100x3	100x100x3100	4
4	Poprečna greda rubna RHS 100x60x3	100x60x6000	2
5	Poprečna greda srednja RHS 100x60x3	100x60x6000	2
6	Uzdužna greda SHS 100x60x3	100x60x2620	15
7	Ukruta krovnog polja	M12 x 1280 (8 lijevih i 8 desnih)	16
8	Natezni vijak M12	M12	8
9	Krovni sendvič panel od trapeznog lima - ISOCOP 5G AG	1000x6230x50/90	8
10	Krovni sendvič panel od trapeznog lima - uži komad - ISOCOP 5G AG	488x6230x50/90	1

Sve prikazane mjere su u milimetrima, osim ako je drugačije napomenuto		 VIDEJA Dizajn, obrt za računalni dizajn vl. Vid Križanić, OIB: 22535977547 Velika Gorica, Trg Kralja Tomislava 41			Naručitelj:	
Masa: 1029705.01 g		Ime i prezime	Potpis	Datum	Naziv: Sklop nadstrešnice 3	
Završna obrada:	Projektirao	Vid Križanić		24/03/2026		
	Pregledao	Vid Križanić		10/08/2026		
	Odobrio	Vid Križanić		10/08/2026		
		Objekt:			Crtež broj: DM-N-3	
Pozicija:	Napomena:					
		Materijal:			Mjerilo 1:50	List 3 od 3