




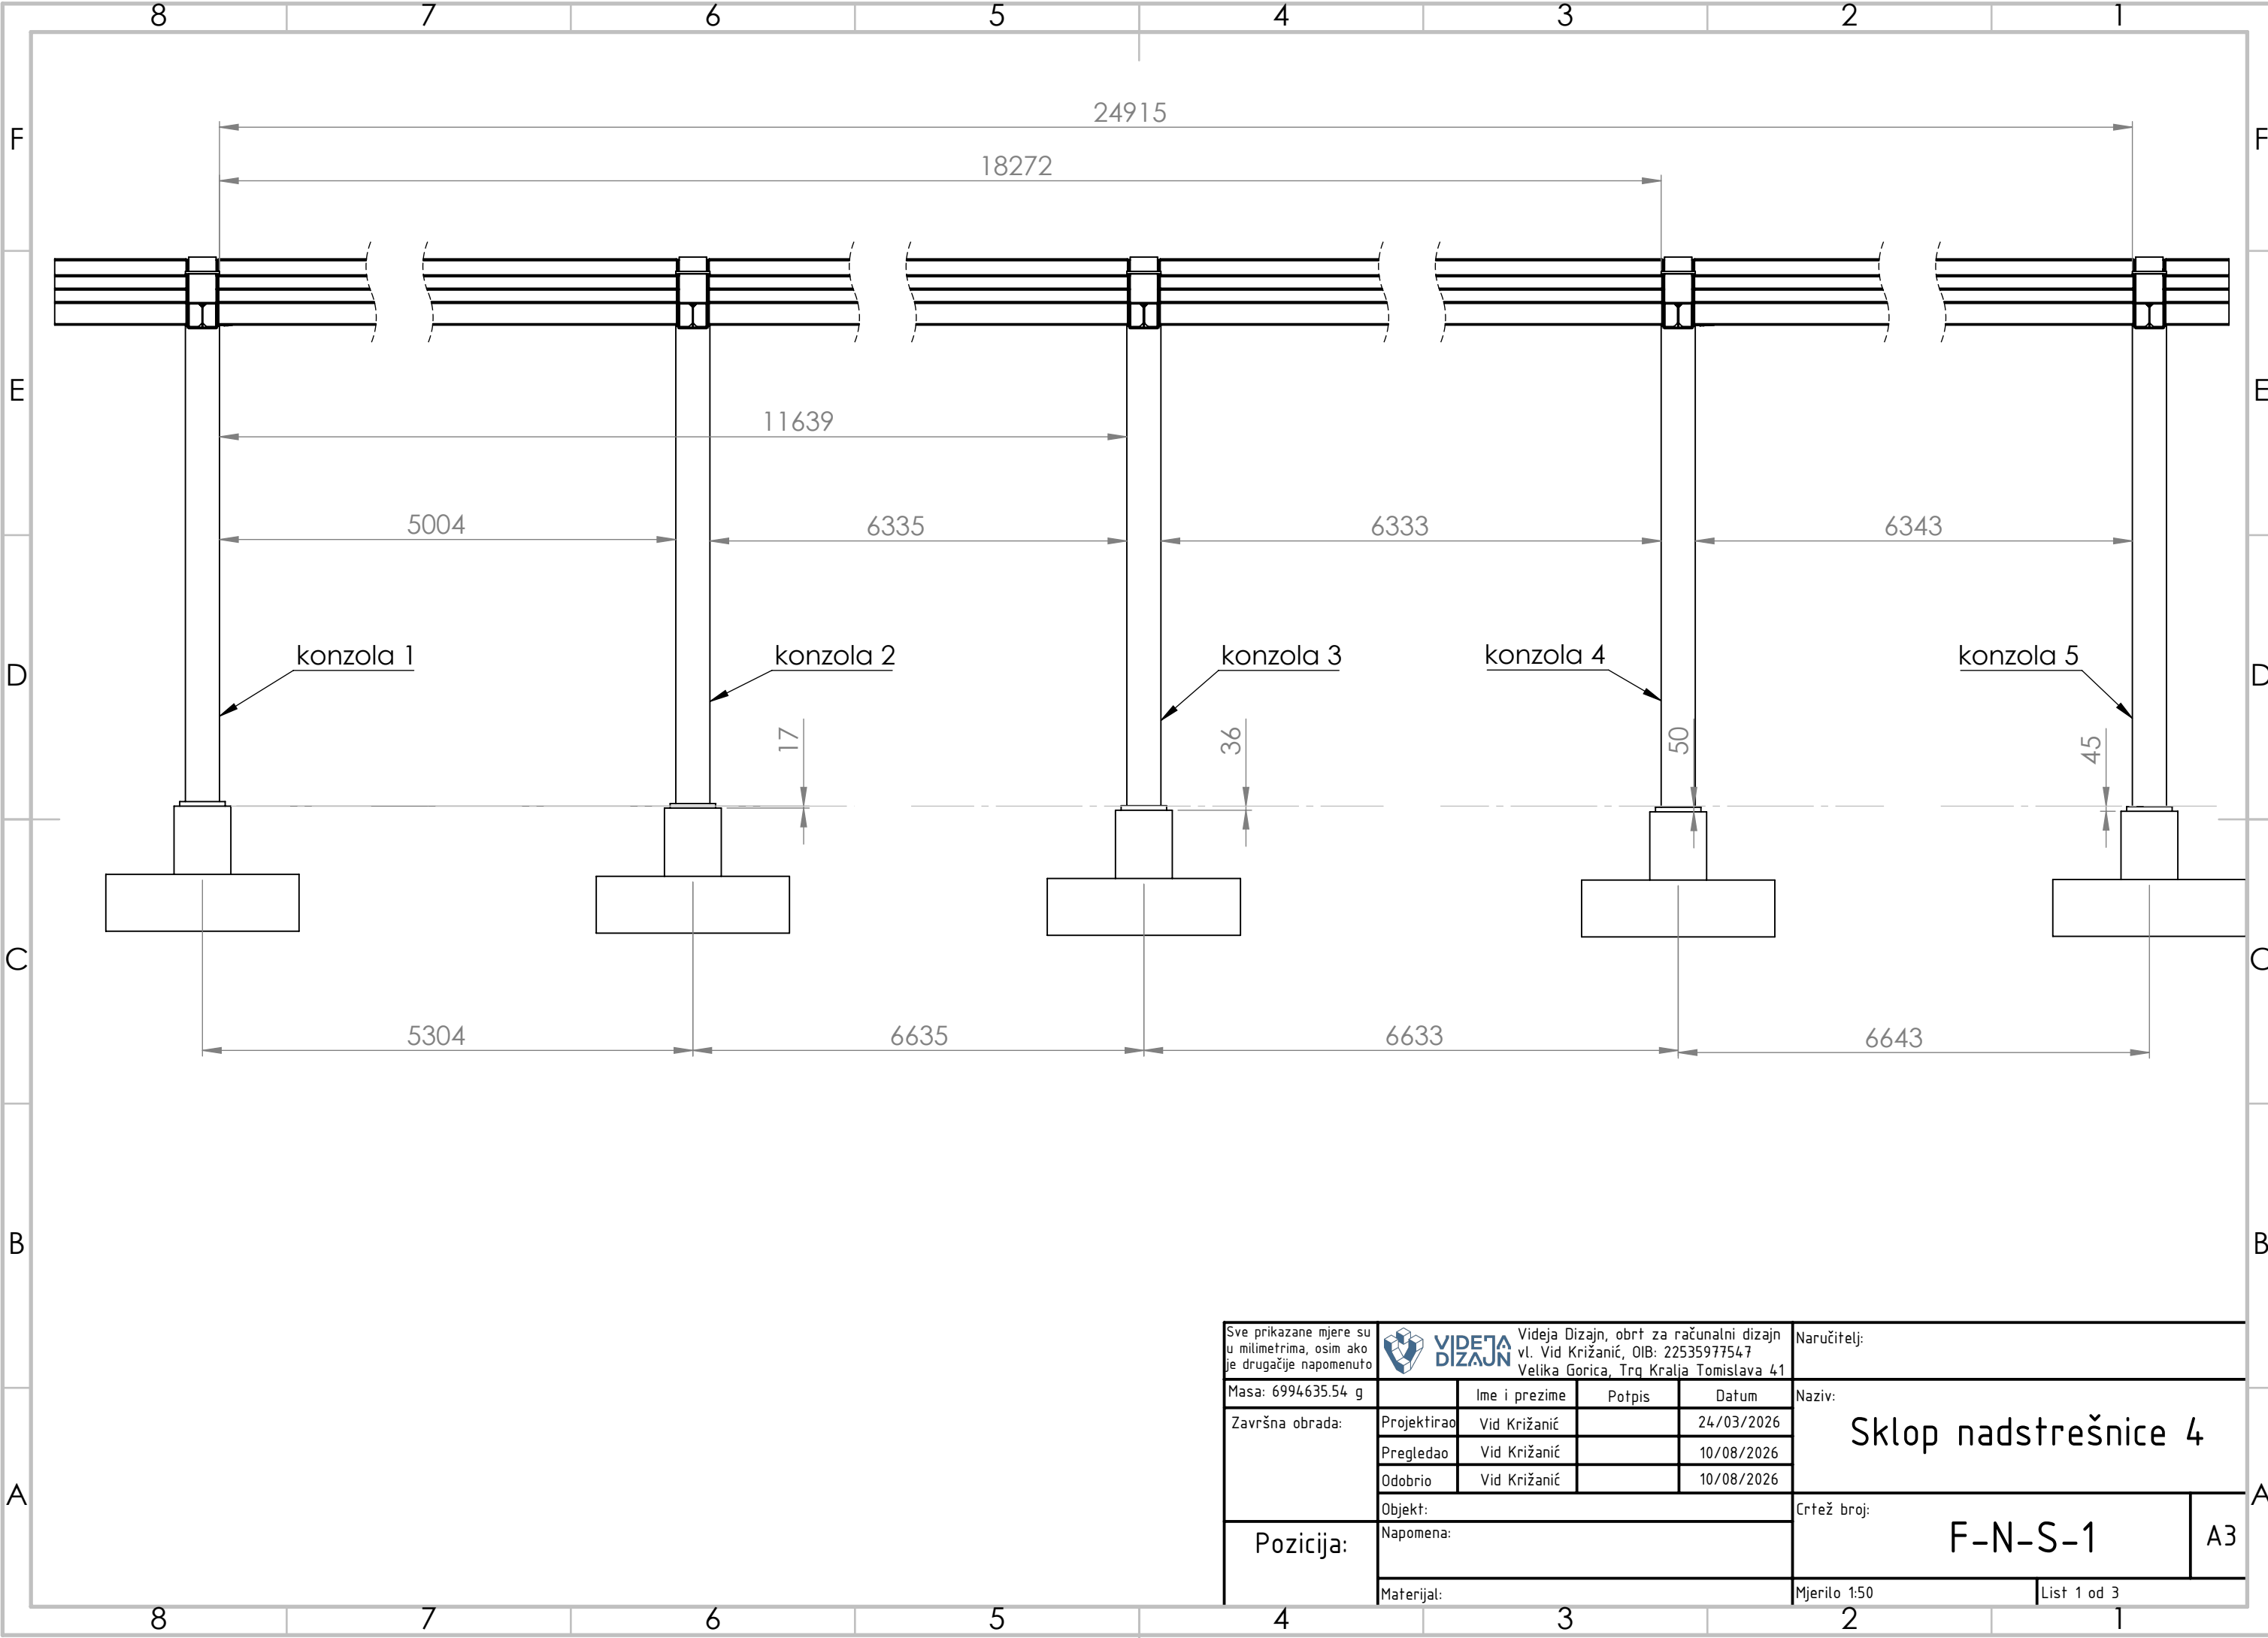

Sve prikazane mjere su u milimetrima, osim ako je drugačije napomenuto		 VIDEJA DIZAJN		Videja Dizajn, obrt za računalni dizajn vl. Vid Križanić, OIB: 22535977547 Velika Gorica, Trg Kralja Tomislava 41		Naručitelj:	
Masa: 6994635.54 g		Ime i prezime	Potpis	Datum	Naziv:		
Završna obrada:	Projektirao	Vid Križanić		24/03/2026	Sklop nadstrešnice 4		
	Pregledao	Vid Križanić		10/08/2026			
	Odobrio	Vid Križanić		10/08/2026			
	Objekt:				Crtež broj:		
Pozicija:	Napomena:						F-N-S-1
Materijal:				Mjerilo 1:50		List 1 od 3	

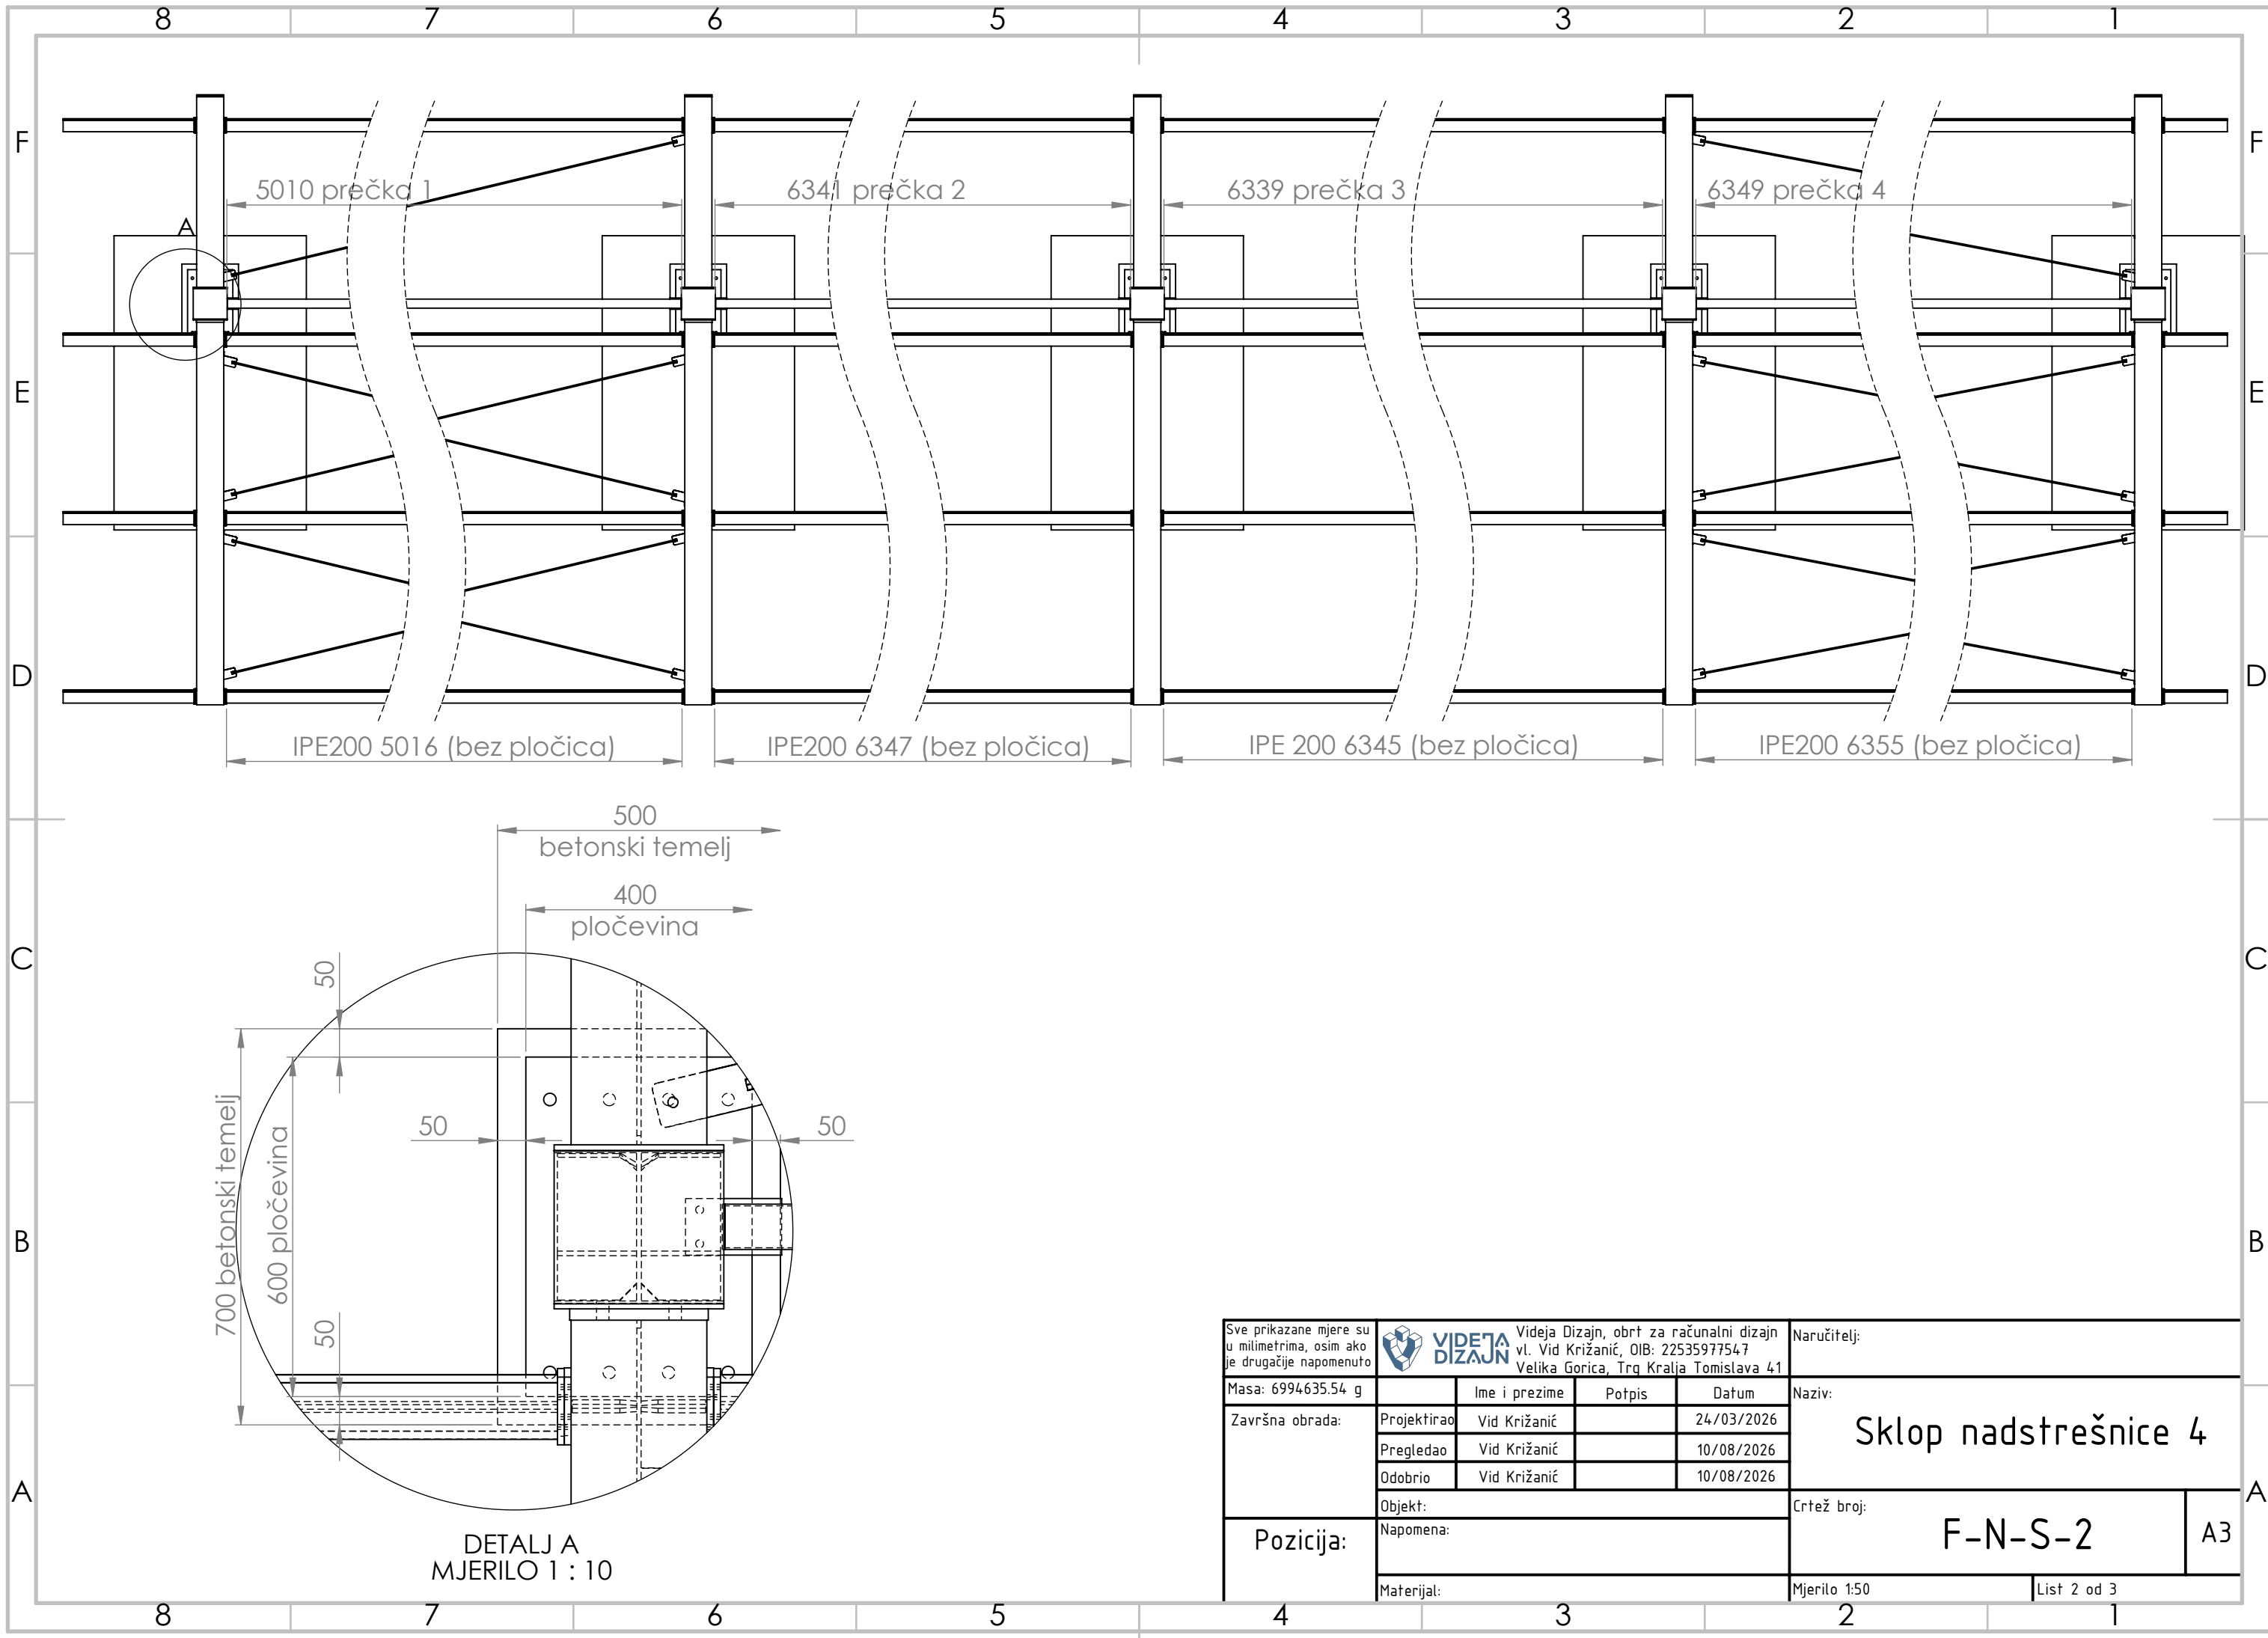

Sve prikazane mjere su u milimetrima, osim ako je drugačije napomenuto					 VIDEJA DIZAJN Videja Dizajn, obrt za računalni dizajn vl. Vid Križanić, OIB: 22535977547 Velika Gorica, Trg Kralja Tomislava 41					Naručitelj:			
Masa: 6994635.54 g			Ime i prezime		Potpis		Datum		Naziv:				
Završna obrada:		Projektirao		Vid Križanić				24/03/2026		Sklop nadstrešnice 4			
		Pregledao		Vid Križanić				10/08/2026					
		Odobrio		Vid Križanić				10/08/2026					
								Objekt:		Crtež broj:			
Pozicija:		Napomena:							F-N-S-2			A3	
		Materijal:							Mjerilo 1:50		List 2 od 3		

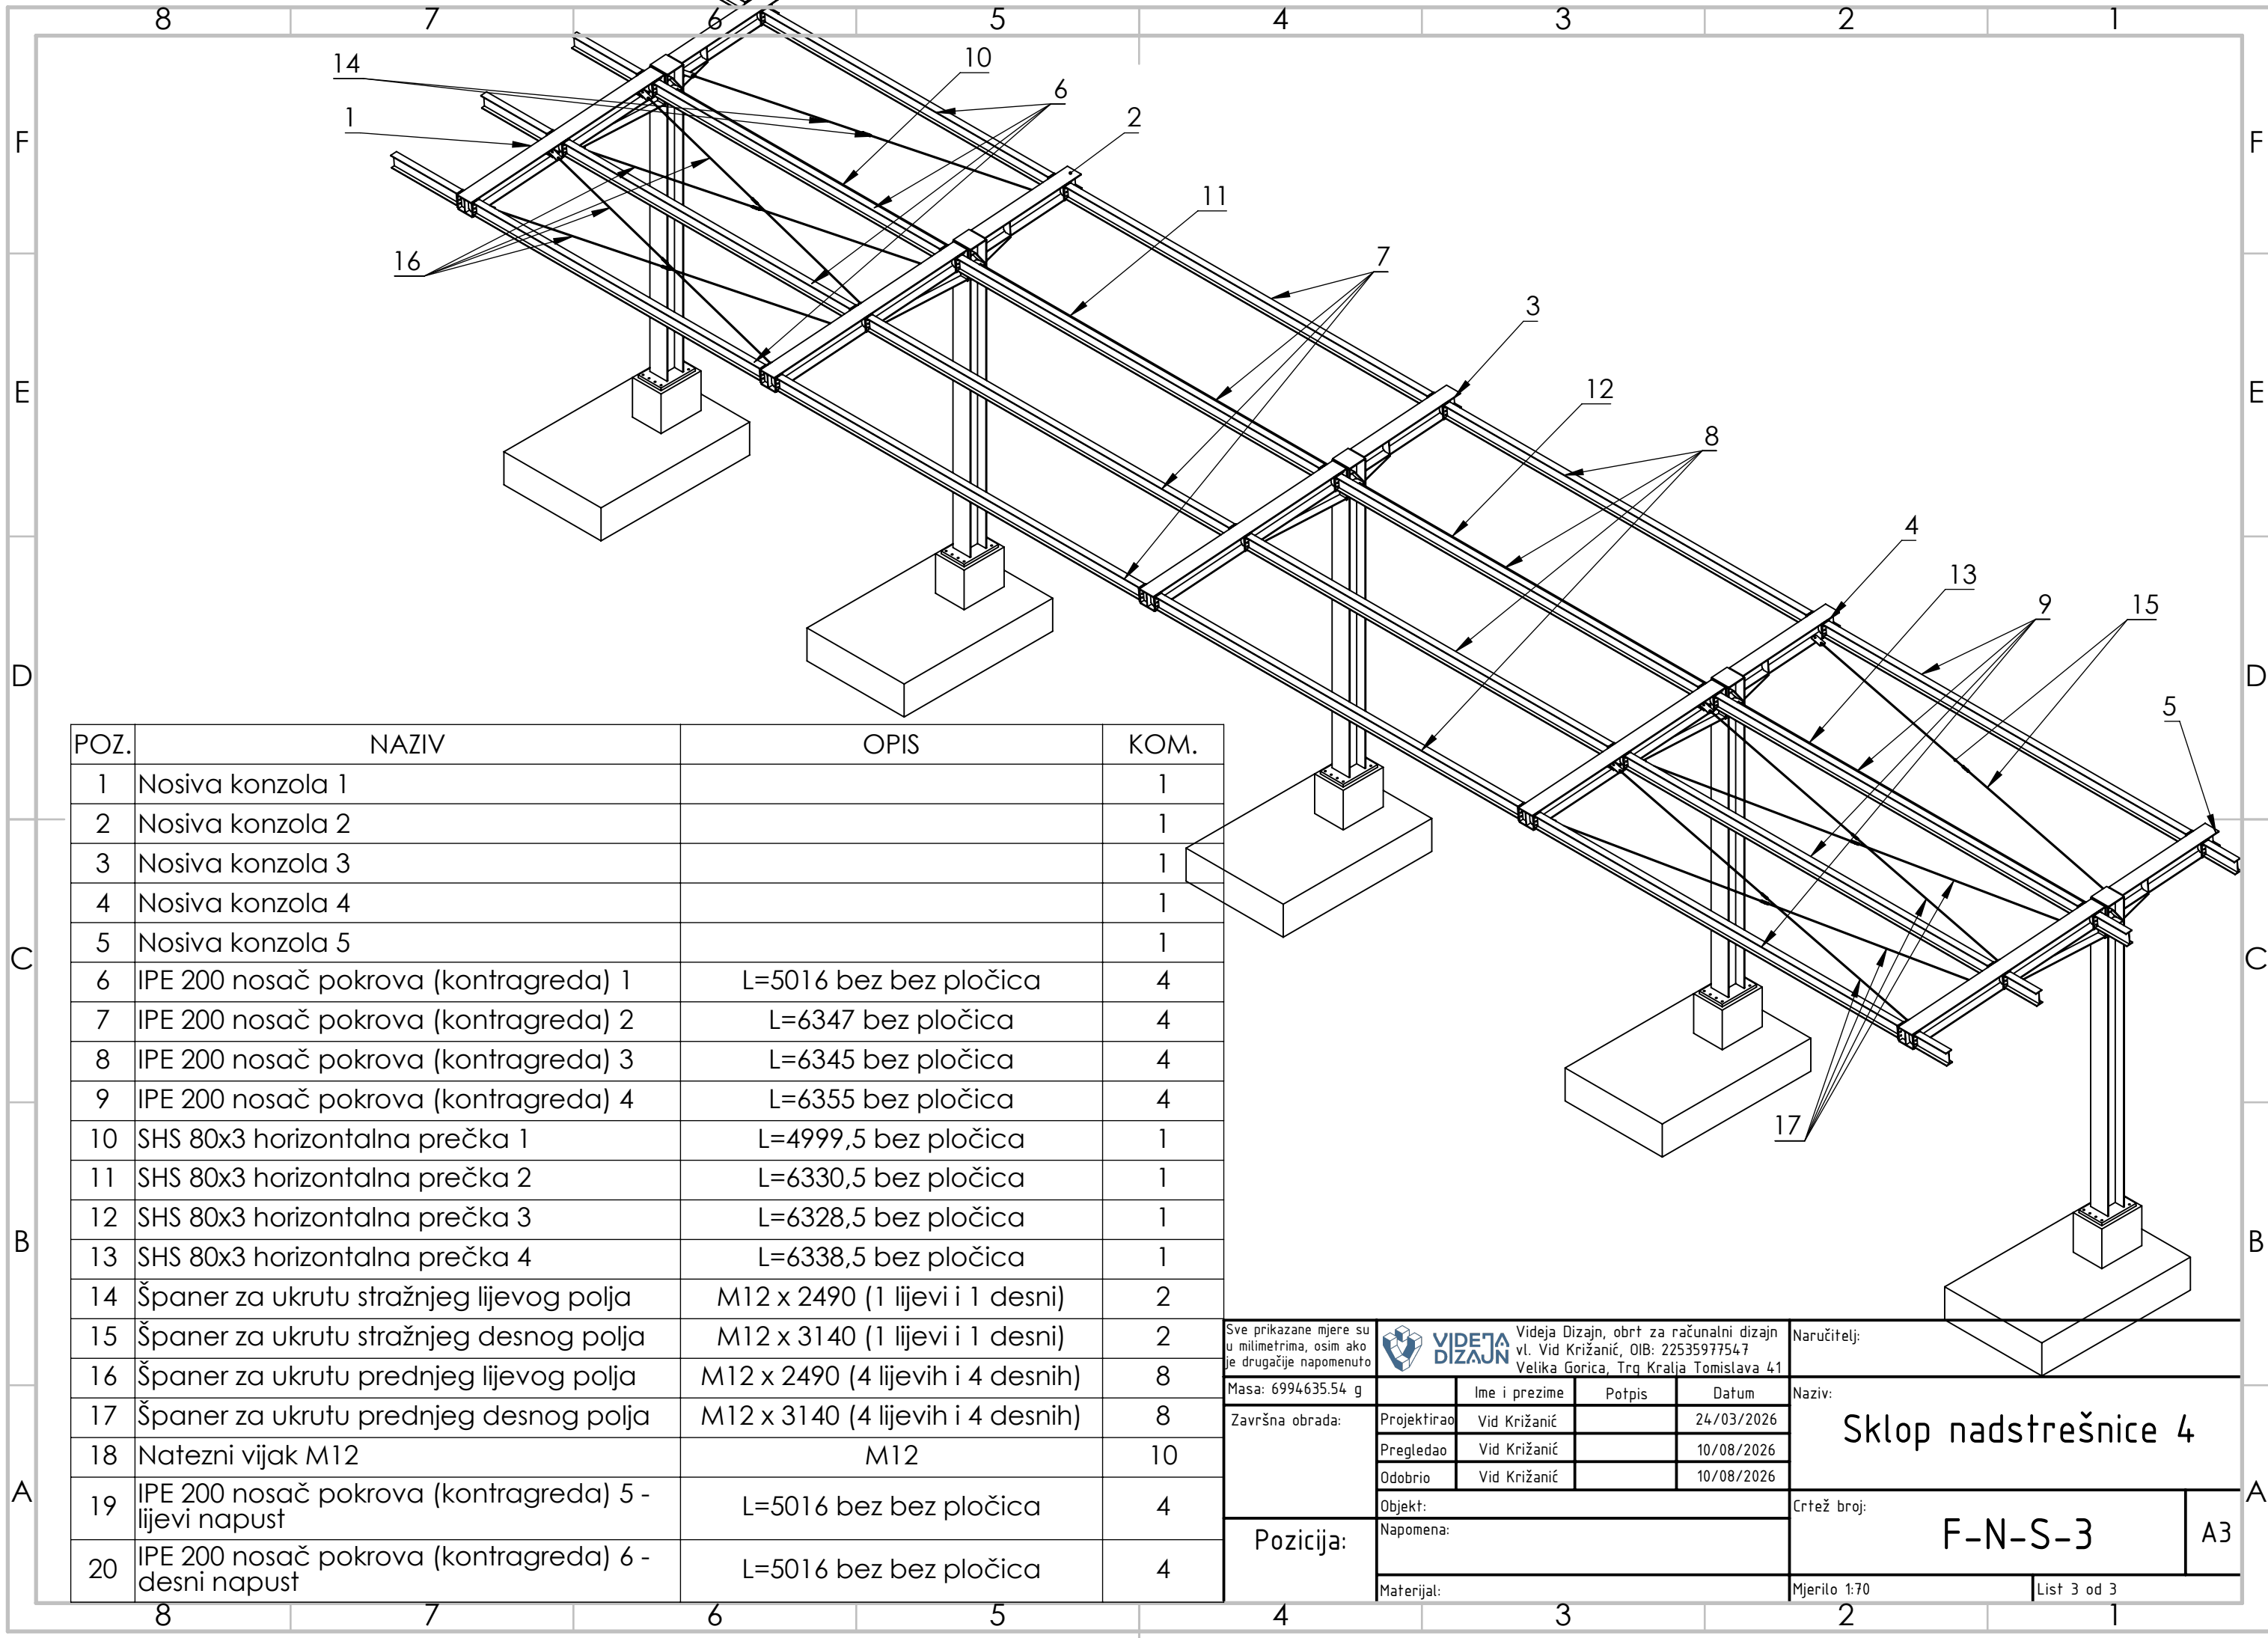

POZ.	NAZIV	OPIS	KOM.
1	Nosiva konzola 1		1
2	Nosiva konzola 2		1
3	Nosiva konzola 3		1
4	Nosiva konzola 4		1
5	Nosiva konzola 5		1
6	IPE 200 nosač pokrova (kontragreda) 1	L=5016 bez bez pločica	4
7	IPE 200 nosač pokrova (kontragreda) 2	L=6347 bez pločica	4
8	IPE 200 nosač pokrova (kontragreda) 3	L=6345 bez pločica	4
9	IPE 200 nosač pokrova (kontragreda) 4	L=6355 bez pločica	4
10	SHS 80x3 horizontalna prečka 1	L=4999,5 bez pločica	1
11	SHS 80x3 horizontalna prečka 2	L=6330,5 bez pločica	1
12	SHS 80x3 horizontalna prečka 3	L=6328,5 bez pločica	1
13	SHS 80x3 horizontalna prečka 4	L=6338,5 bez pločica	1
14	Španer za ukrutu stražnjeg lijevog polja	M12 x 2490 (1 lijevi i 1 desni)	2
15	Španer za ukrutu stražnjeg desnog polja	M12 x 3140 (1 lijevi i 1 desni)	2
16	Španer za ukrutu prednjeg lijevog polja	M12 x 2490 (4 lijevih i 4 desnih)	8
17	Španer za ukrutu prednjeg desnog polja	M12 x 3140 (4 lijevih i 4 desnih)	8
18	Natezni vijak M12	M12	10
19	IPE 200 nosač pokrova (kontragreda) 5 - lijevi napust	L=5016 bez bez pločica	4
20	IPE 200 nosač pokrova (kontragreda) 6 - desni napust	L=5016 bez bez pločica	4

Sve prikazane mjere su u milimetrima, osim ako je drugačije napomenuto		 Videja Dizajn, obrt za računalni dizajn vl. Vid Križanić, OIB: 22535977547 Velika Gorica, Trg Kralja Tomislava 41		Naručitelj:	
Masa: 6994635.54 g		Ime i prezime	Potpis	Datum	Naziv:
Završna obrada:	Projektirao	Vid Križanić		24/03/2026	Sklop nadstrešnice 4
	Pregledao	Vid Križanić		10/08/2026	
	Odobrio	Vid Križanić		10/08/2026	
Pozicija:	Objekt:			Crtež broj:	
	Napomena:			F-N-S-3	
Materijal:				Mjerilo 1:70	
				List 3 od 3	